




E. Kozłowski

ZAŁĄCZNIK NR 1 DO UCHWAŁY NR XXII/161/12
RADY MIEJSKIEJ W BELCHATOWIE
Z DNIA 23 LUTEGO 2012R.

Wyrys ze Studium uwarunkowań i kierunków
zagospodarowania przestrzennego
m. Belchatowa

skala 1:10 000

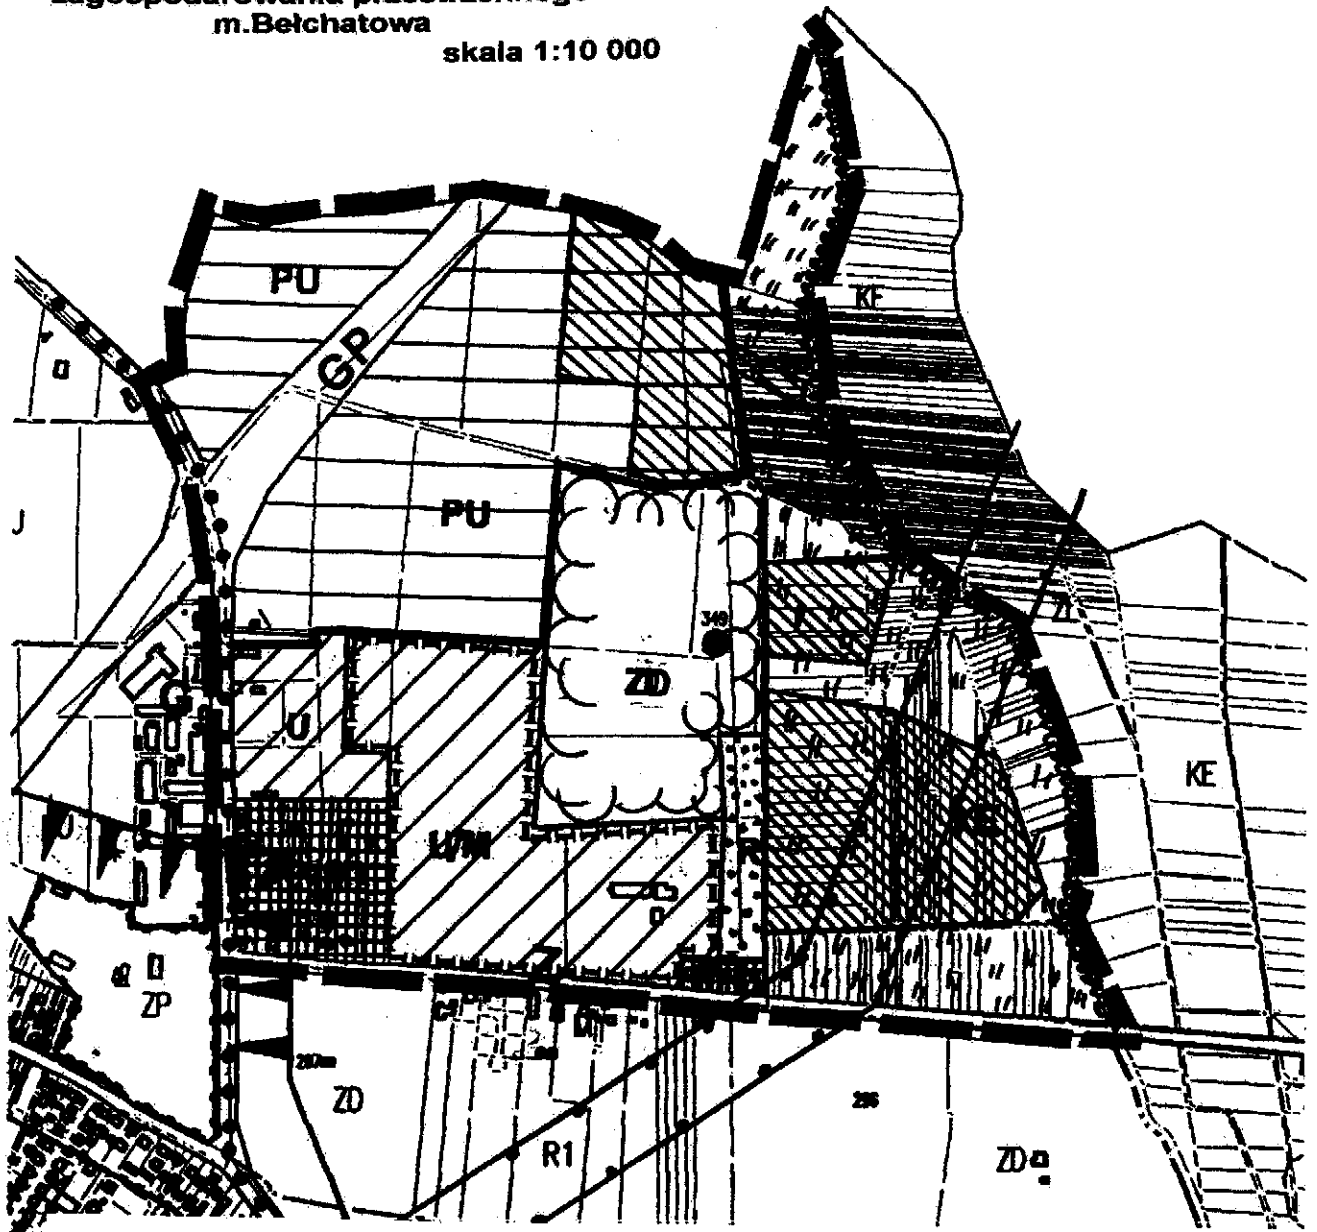

LEGENDA

granica terenu objętego zmianą planu miejscowego

I. KIERUNKI PRZEZNACZENIA TERENÓW
podstawowy układ przyrodniczy miasta

- tereny wód powierzchniowych (w tym zbiorniki małej retencji)
- tereny otwarte systemu dolinnego
- tereny ogródków działkowych

tereny użytkowane rolniczo

tereny rolne

tereny przeznaczone do urbanizacji

- tereny zabudowy mieszkaniowej
- tereny zabudowy usługowej
- tereny zabudowy usługowo - produkcyjnej

strefy możliwej lokalizacji wielkopowierzchniowych (powyżej 2000m² powierzchni sprężadzy) obiektów handlowych

II. OCHRONA ŚRODOWISKA KULTUROWEGO I ZASOBÓW KULTURY

- granice stref "E" - ochrony ekspozycji
- przebieg samochodowego szlaku turystycznego pn. "Dwory i Pałace" oraz "Budowiska drewniane"
- tereny zniekształcone

III. ZAGROŻENIA ŚRODOWISKA

strefy bezpieczeństwa (ochronne) od letniejącego uzbrojenia (linii elektroenergetycznych NN: 110kV, 220kV, 400kV)

IV. TERENY I OBIEKTY OBSŁUGI INFRASTRUKTURY TECHNICZNEJ

studnie ujęciowe

V. KIERUNKI ROZWOJU KOMUNIKACJI

- drogi główne ruchu przyspieszonego
- drogi główne
- drogi zbiorcze

BIURO PLANOWANIA
PRZESTRZENNEGO
W BELCHATOWIE

