


3-523/1

ZAŁĄCZNIK NR 3

skala 1 : 1000

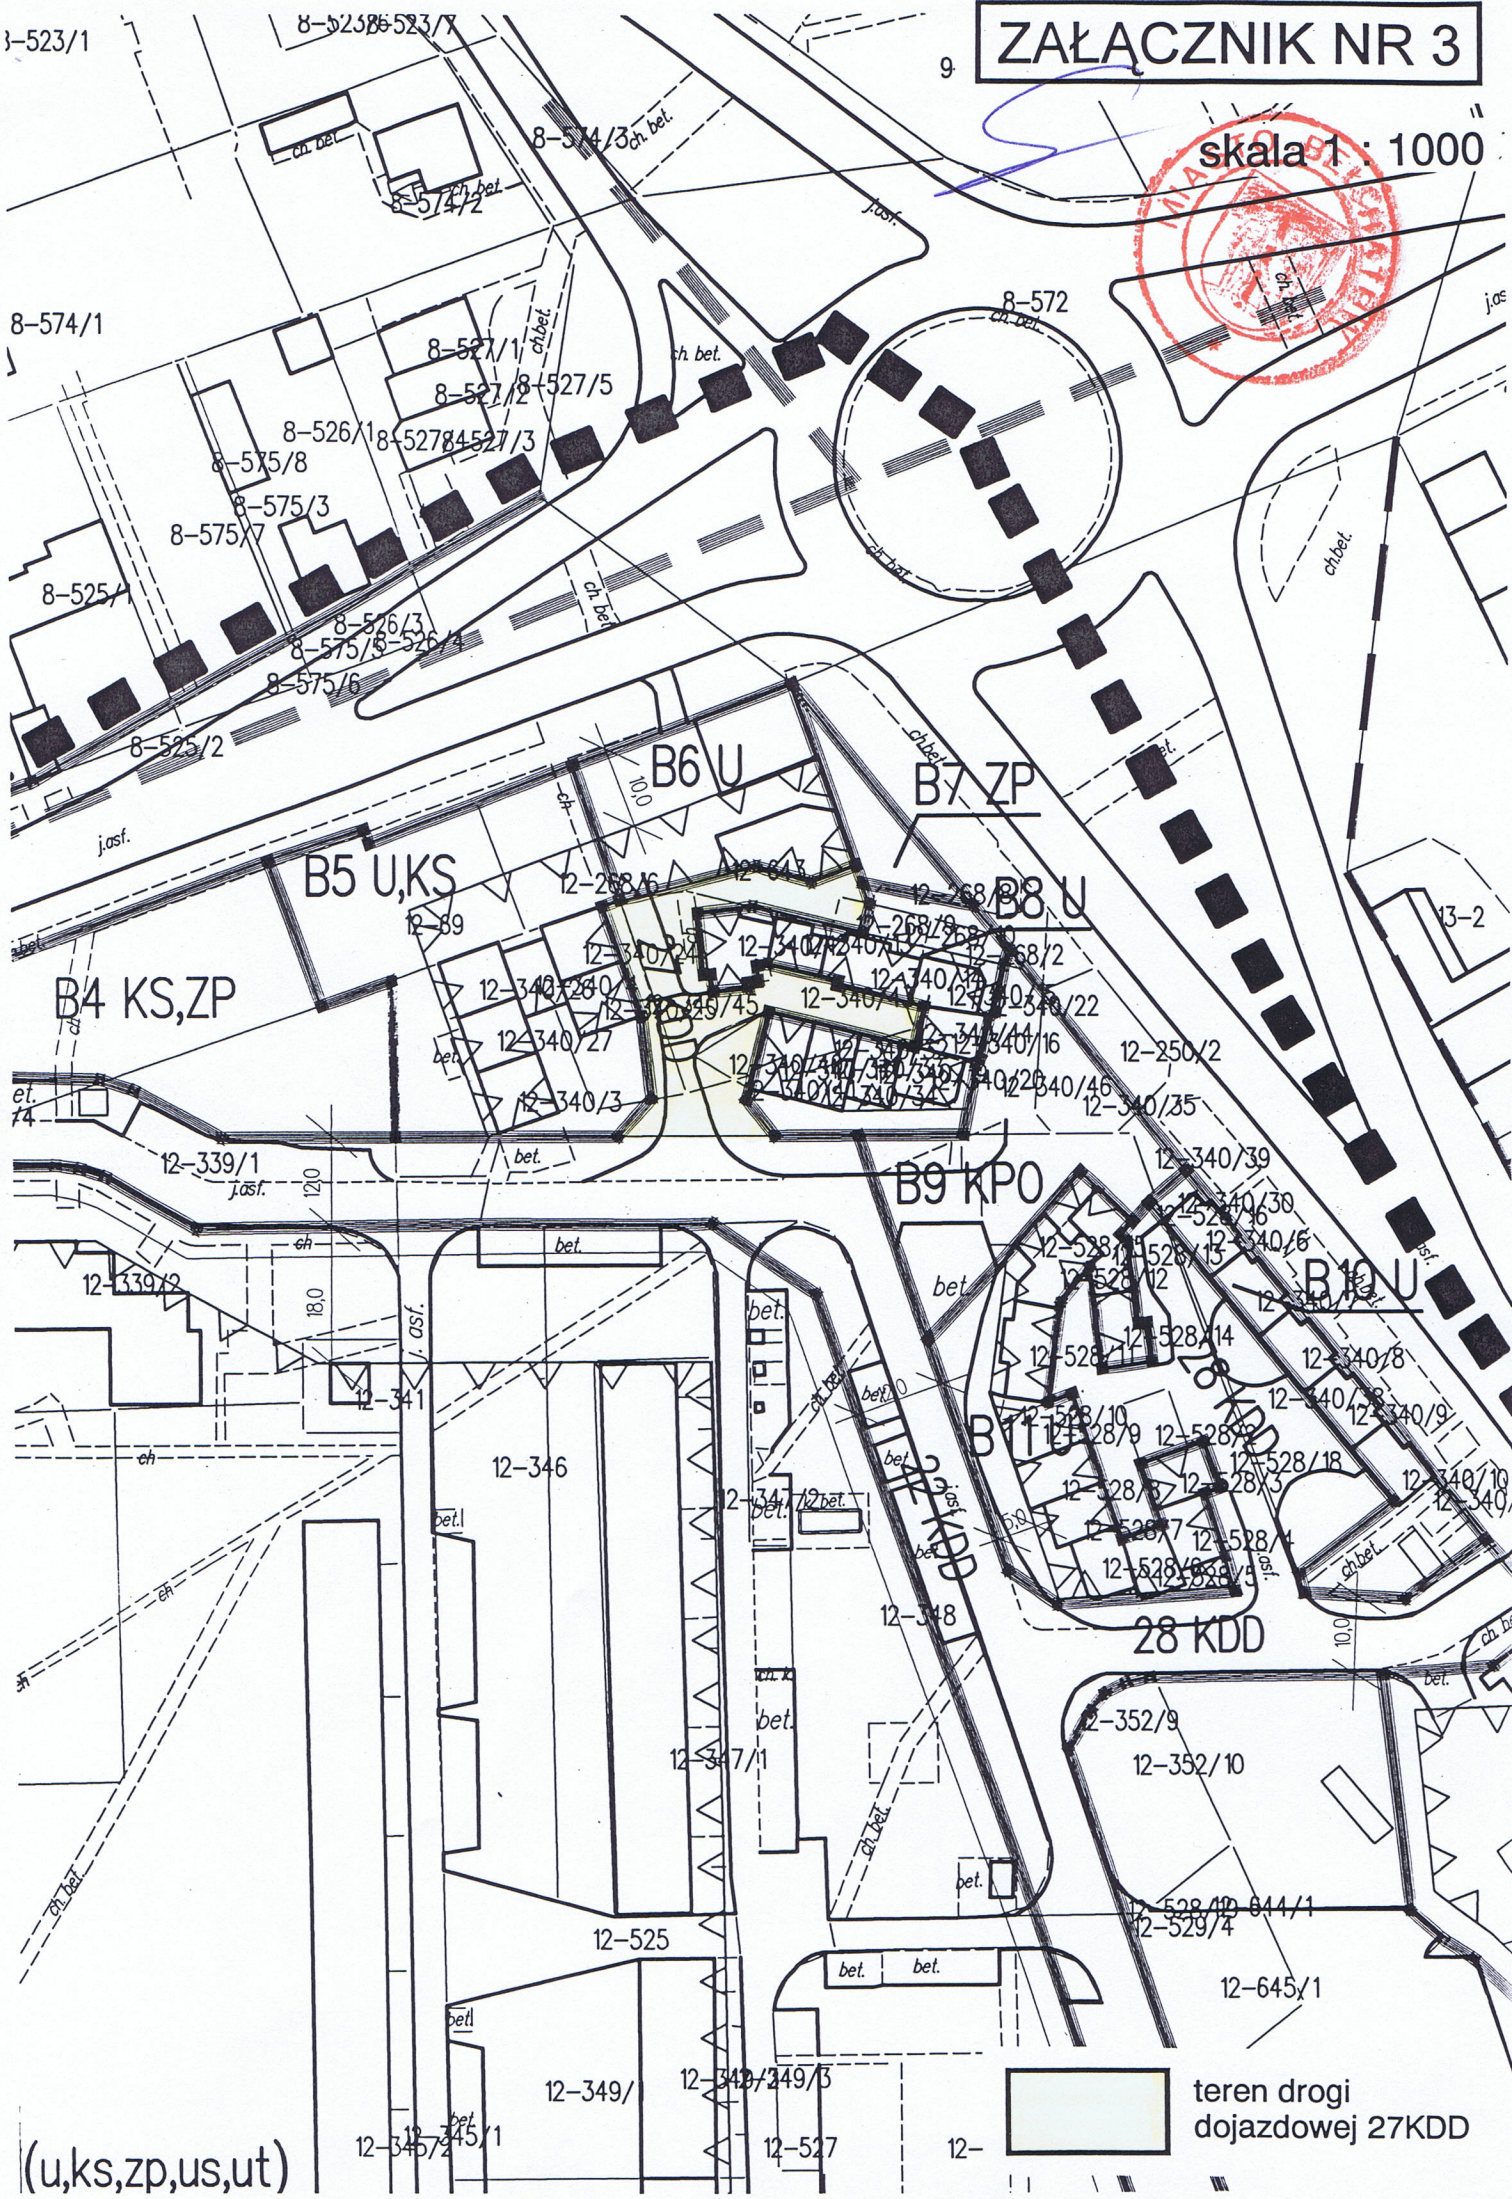

(u,ks,zp,us,ut)

teren drogi dojazdowej 27KDD