




*[Handwritten signature]*

**ZAŁĄCZNIK NR 2b DO UCHWAŁY NR XXI/161/12  
RADY MIEJSKIEJ W BEŁCHATOWIE  
Z DNIA 23 LUTEGO 2012R.**

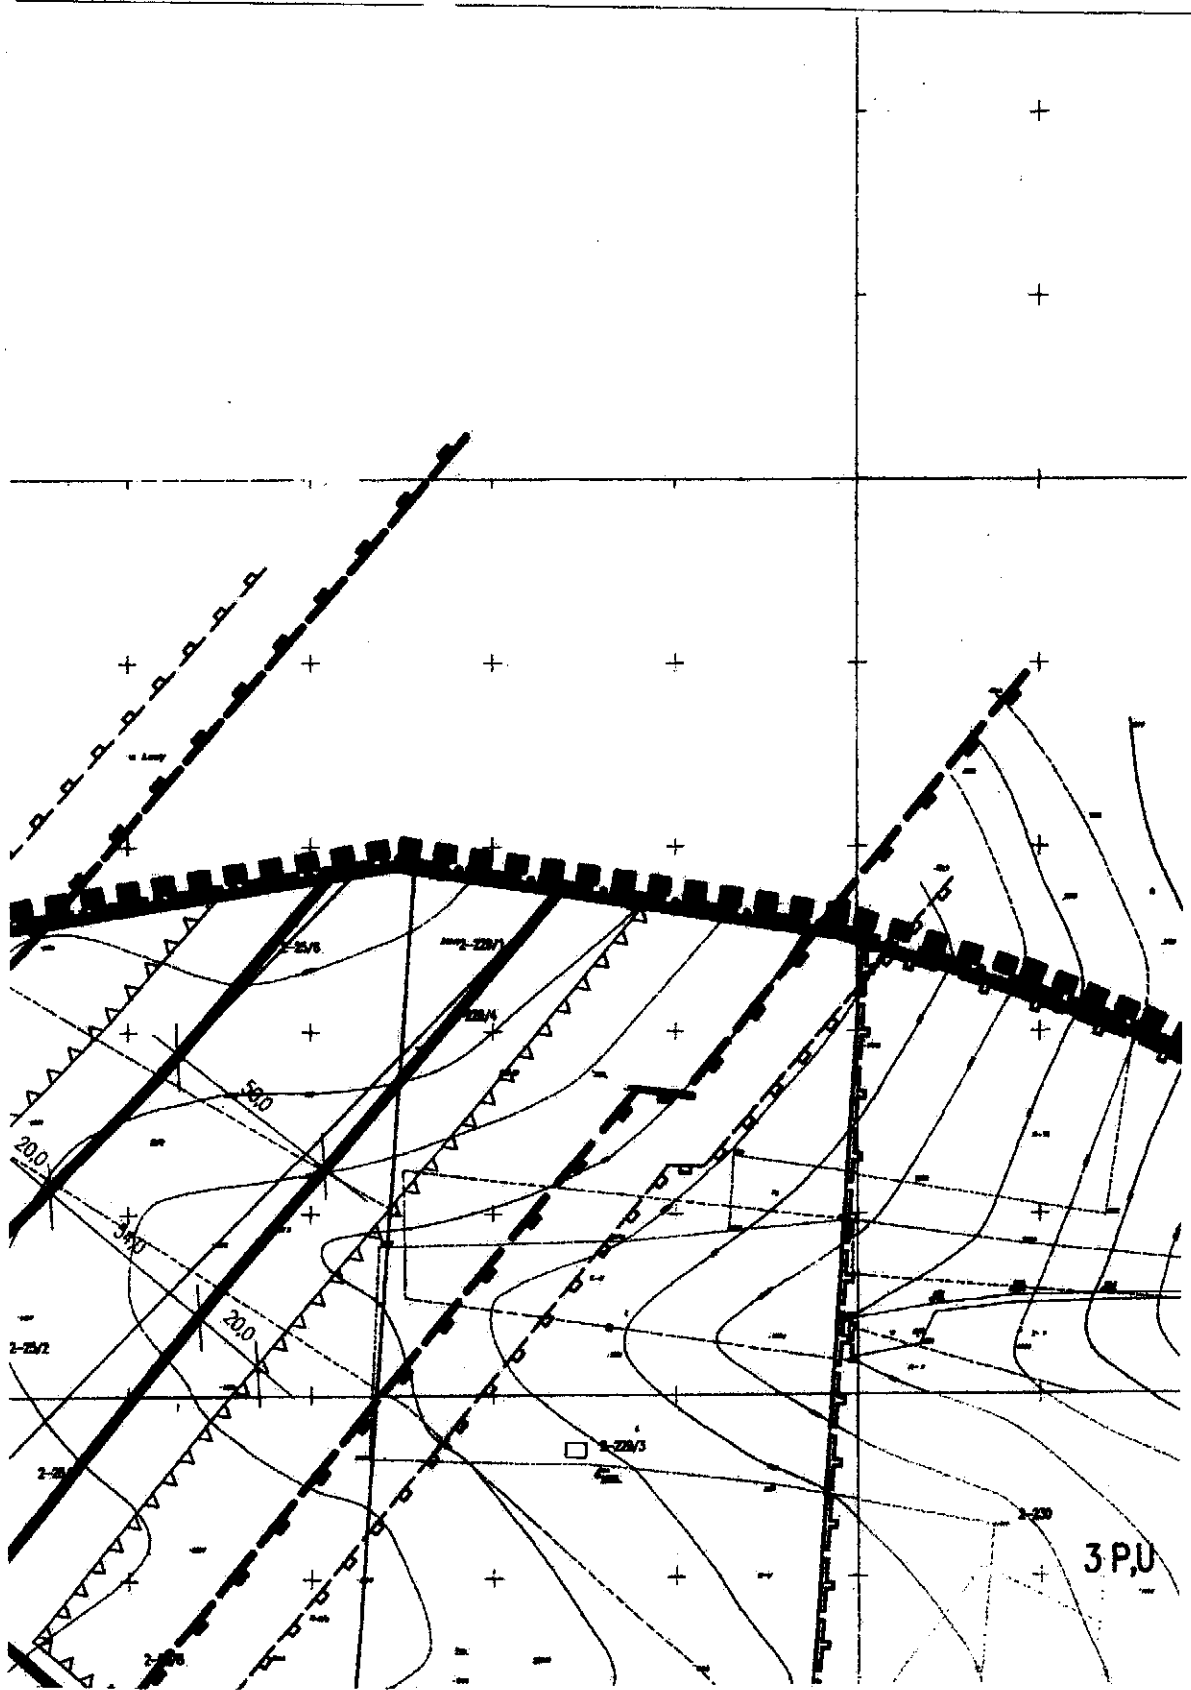

3 P.U.