


ZALĄCZNIK GRAFICZNY NR 3
DO UCHWAŁY NR XXX/214/08
RADY MIEJSKIEJ W BEŁCHATOWIE
Z DNIA 27 LISTOPADA 2008 r.

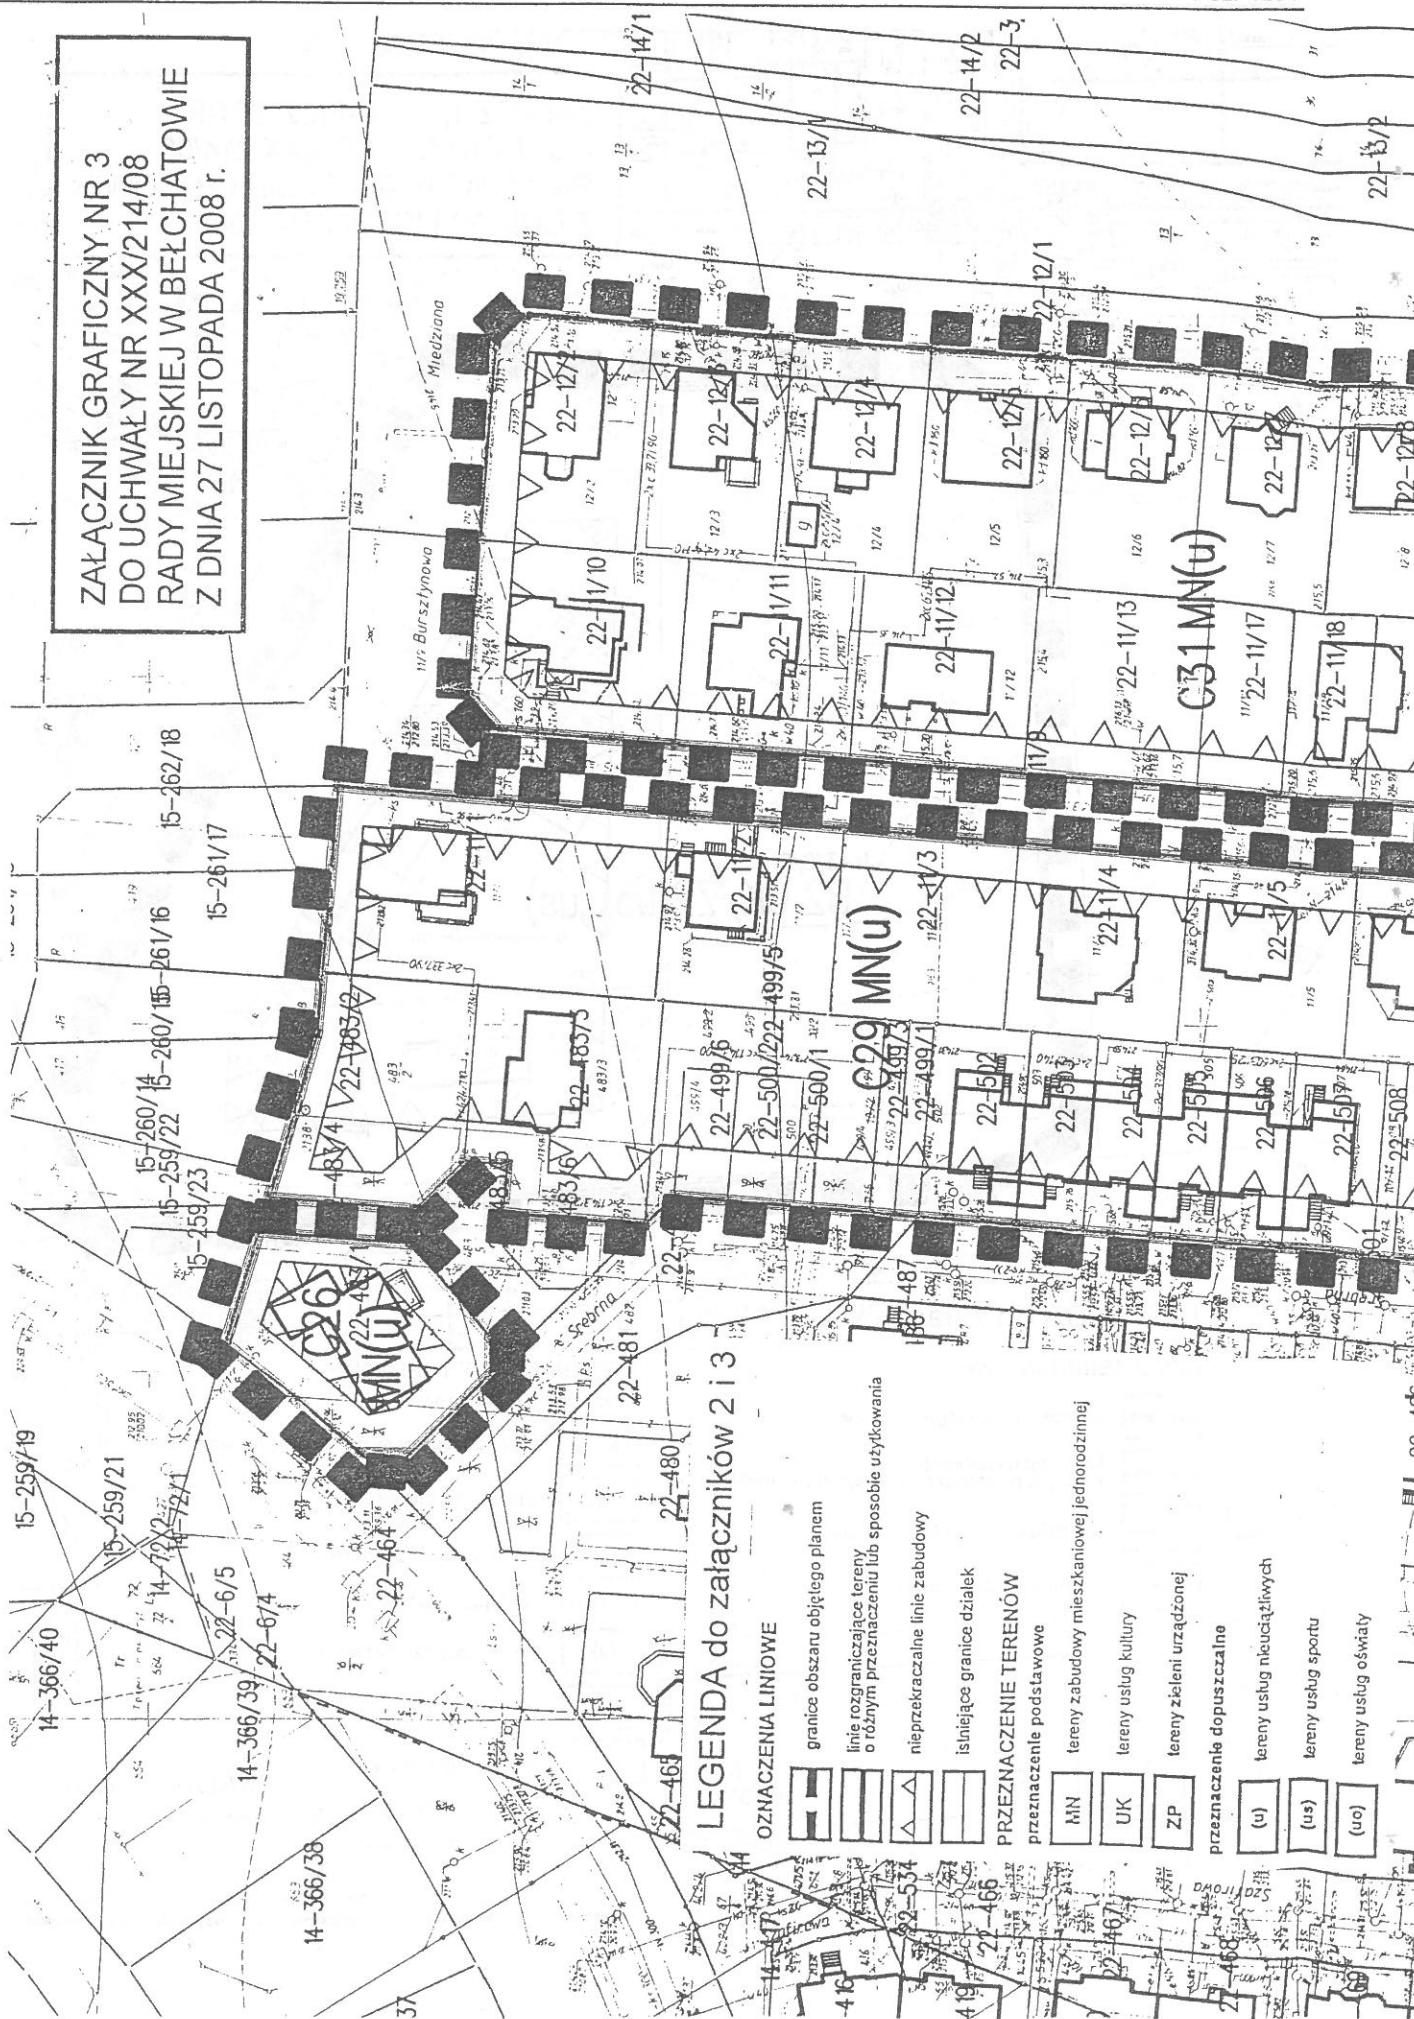

LEGENDA do załączników 2 i 3

	granicę obszaru objętego planem
	linie rozgraniczające tereny o różnym przeznaczeniu lub sposobie użytkowania
	nieprzekraczalną linię zabudowy
	istniejące granice działek
PRZEZNACZENIE TERENÓW	
	przeznaczenie podstawowe
	tereny zabudowy mieszkaniowej jednorodzinnej
	tereny usług kultury
	tereny zieleni urządzonej
przeznaczenia dopuszczalne	
	tereny usług nieuciągłych
	tereny usług sportu
	tereny usług oświaty