

WYRYS ZE STUDIUM UWARUNKOWAN I KIERUNKÓW
ZAGOSPODAROWANIA PRZESTRZENNEGO
MIASTA BĘŁCHATOWA SKALA 1:10000



ZAŁĄCZNIK NR 1 DO UCHWAŁY NR XXIII/169/08
RADY MIEJSKIEJ W BĘŁCHATOWIE
Z DNIA 30 KWIETNIA 2008r



CZĘŚĆ GRAFICZNA PLANU – RYSUNEK W SKALI 1:1000 (DO CEŁÓW PUBLIKACJI ZMNIEJSZONO DO SKALI 1:2000 I PODZIELONO W NIŻEJ POKAZANY SPOSÓB NA FORMATKI)

PLANSZA PODSTAWOWA


NR 2a	NR 2b
NR 2c	NR 2d
NR 2e	NR 2f

INFRASTRUKTURA TECHNICZNA


NR 3a	NR 3b
NR 3c	NR 3d
NR 3e	NR 3f

Edl

ZAŁĄCZNIK NR 2a DO UCHWAŁY NR XXIII/169/08
RADY MIEJSKIEJ W BEŁCHATOWIE
Z DNIA 30 KWIECZNIA 2008r

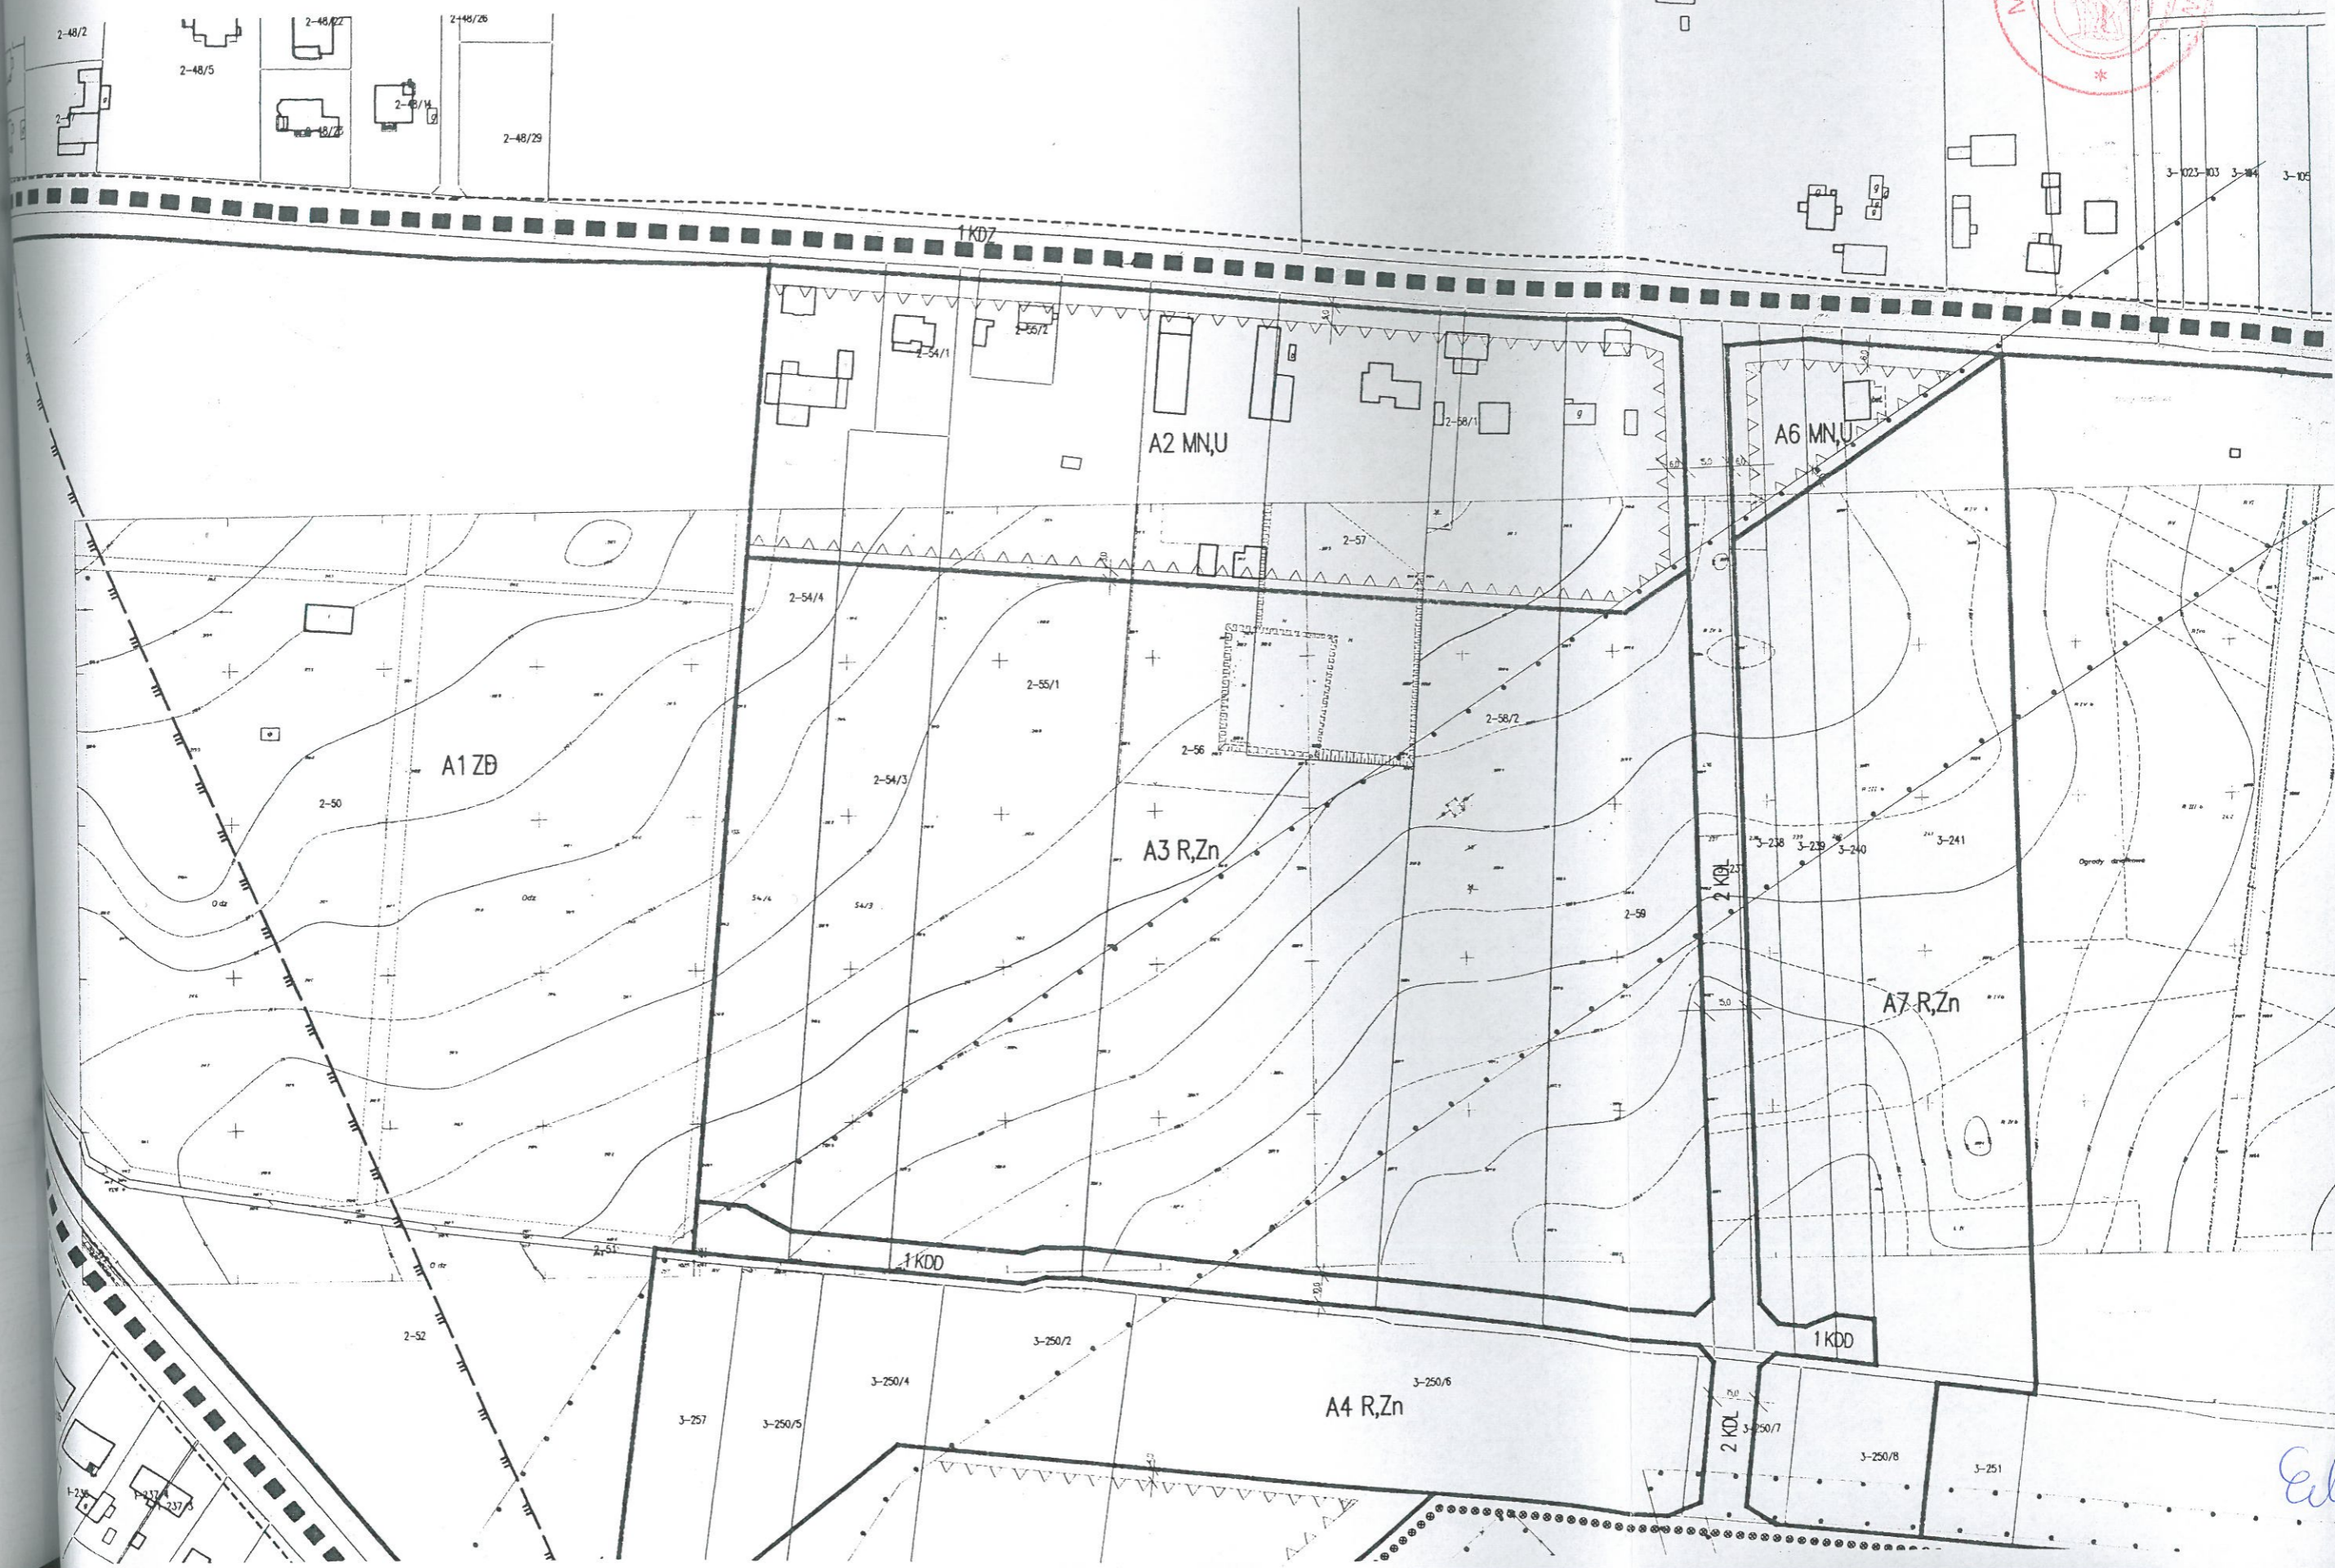


ZAŁĄCZNIK NR 2b DO UCHWAŁY NR XXIII/169/08
RADY MIEJSKIEJ W BEŁCHATOWIE
Z DNIA 30 KWIECZNA 2008r

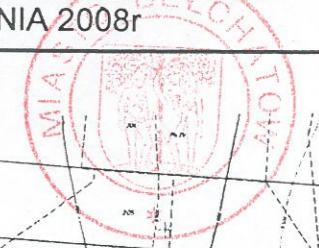


Cell


ZAŁĄCZNIK NR 2c DO UCHWAŁY NR XXIII/169/08
RADY MIEJSKIEJ W BEŁCHATOWIE
Z DNIA 30 KWIETNIA 2008r

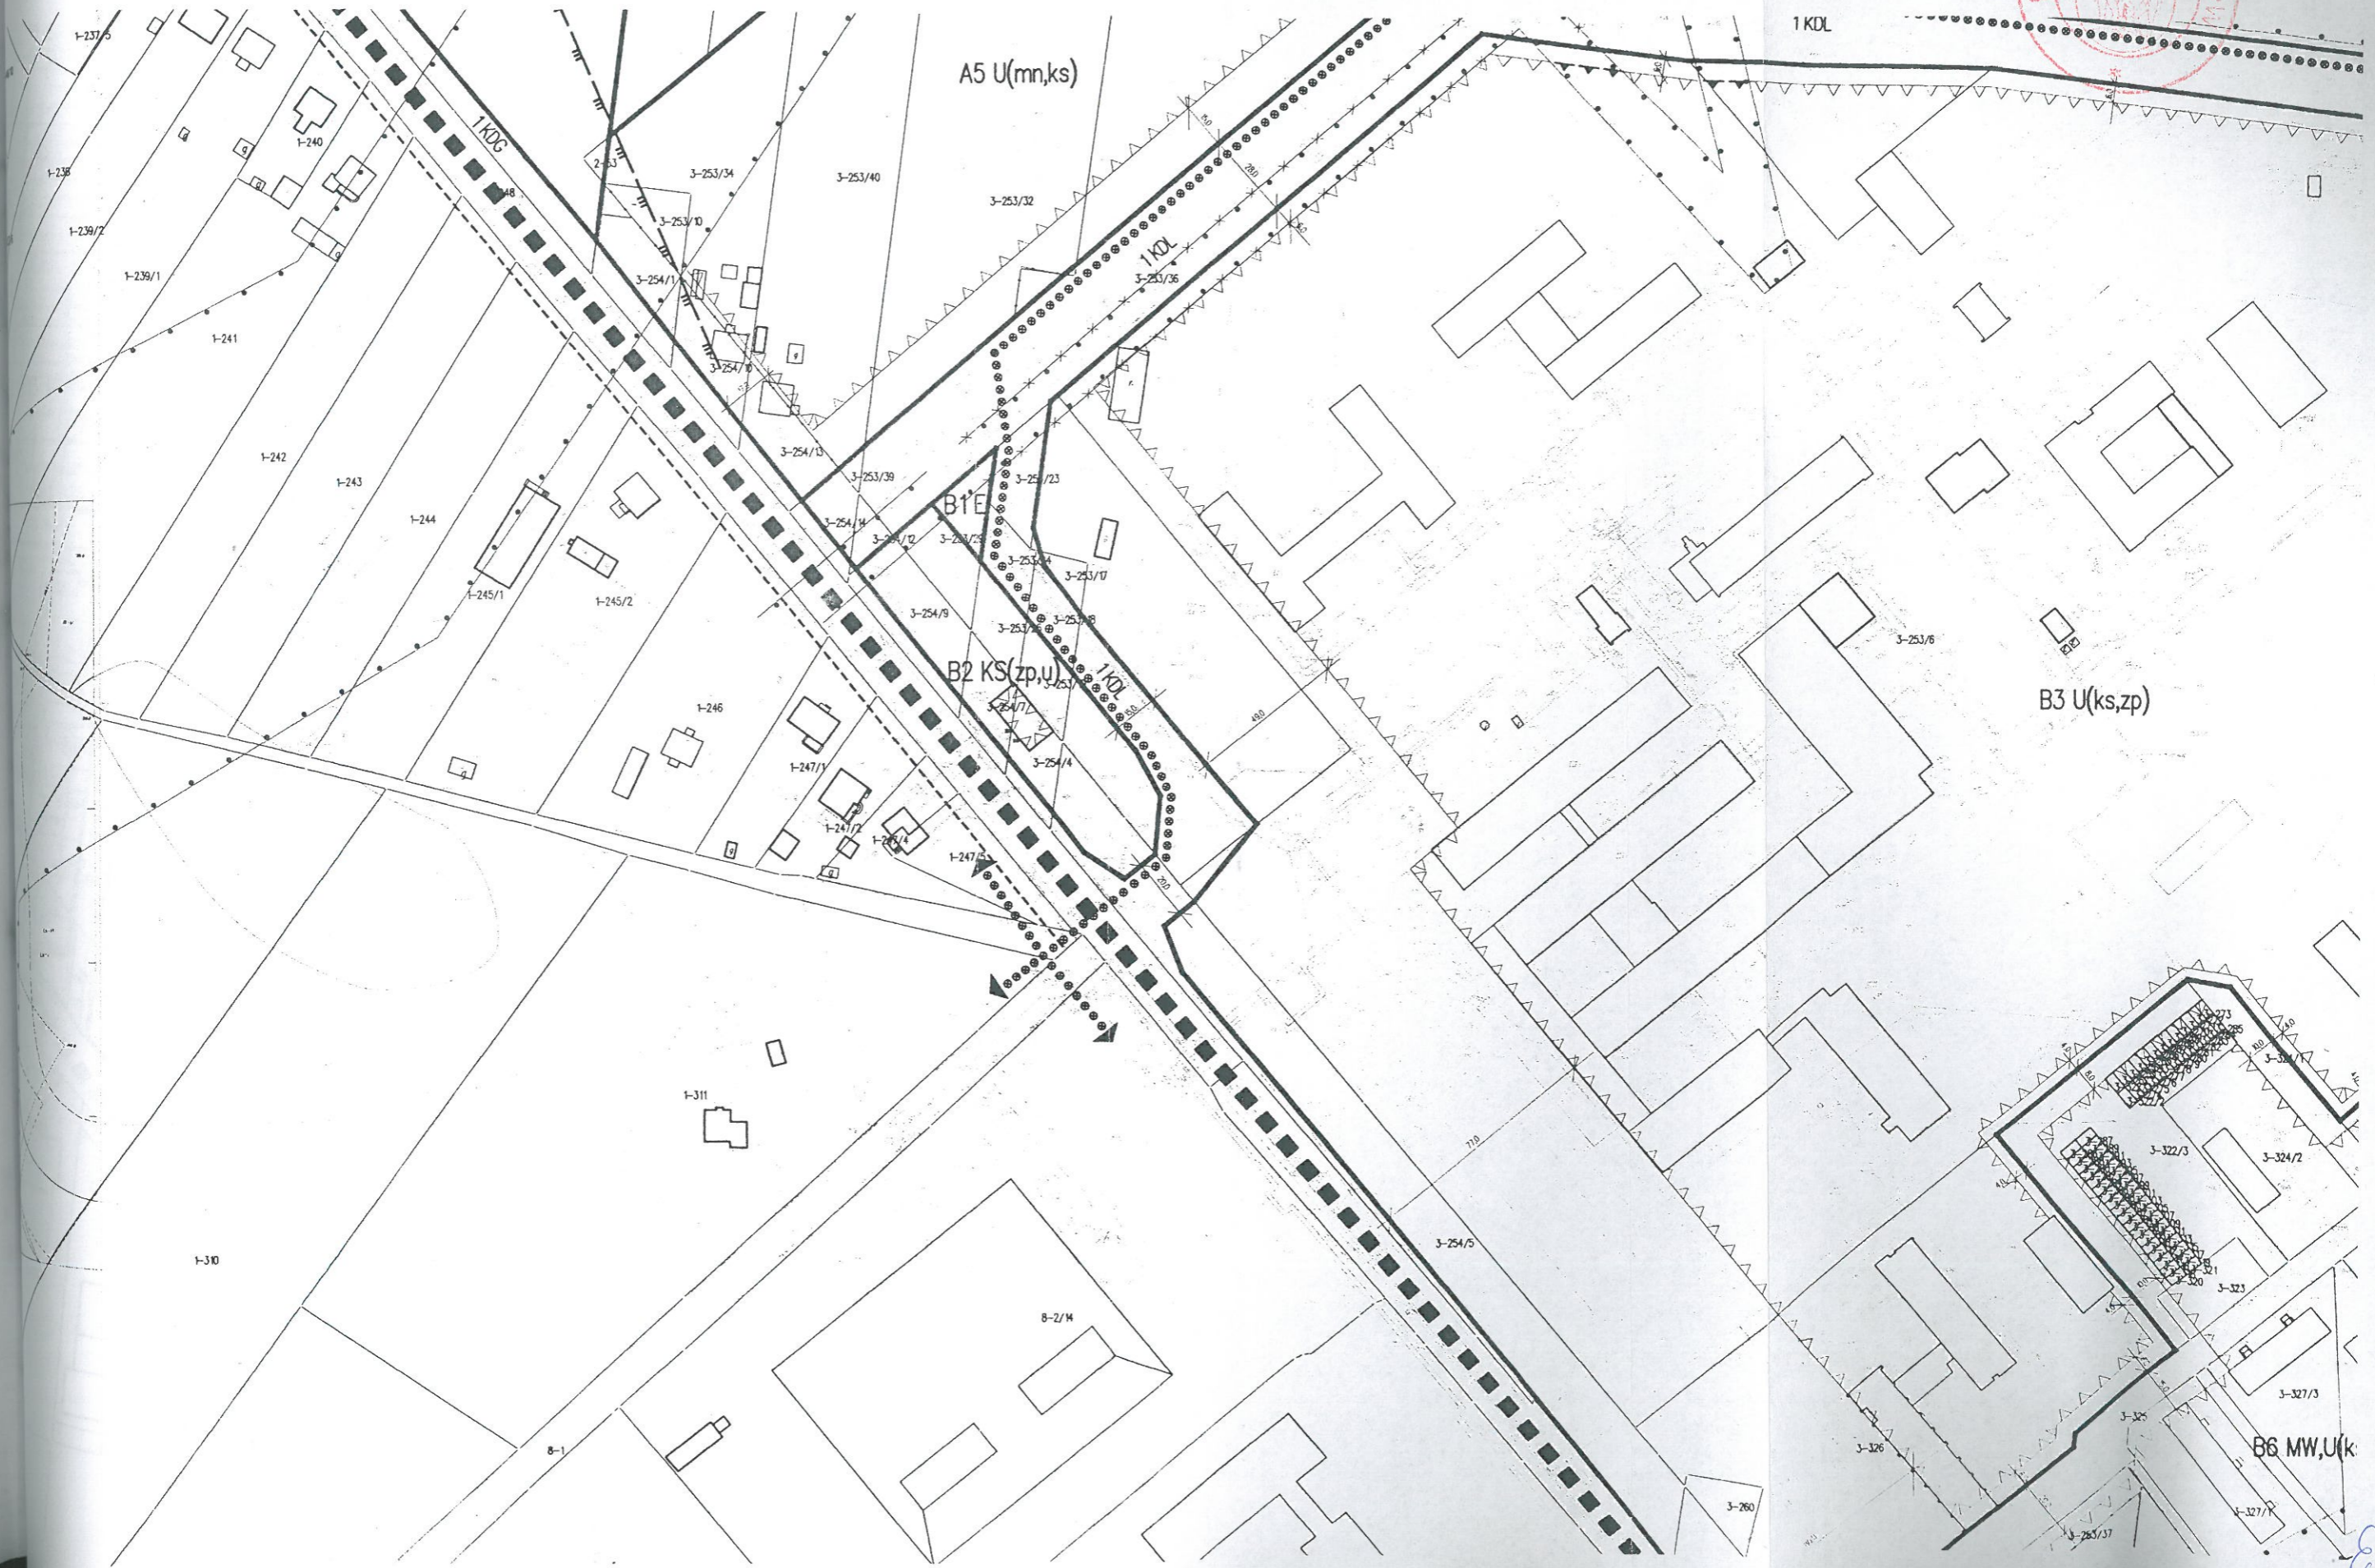

ZAŁĄCZNIK NR 2d DO UCHWAŁY NR XXIII/169/08
RADY MIEJSKIEJ W BEŁCHATOWIE
Z DNIA 30 KWIECZNIA 2008r

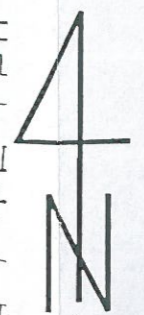

SKALA 1 : 2000
1cm = 20m

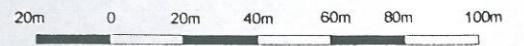

Ecl



1-312

LEGENDA

OZNACZENIA LINIOWE

- granice terenu objętego planem
- linie rozgraniczające tereny o różnym przeznaczeniu lub sposobie użytkowania
- strefa widokowa ekspozycji
- nieprzekraczalne linie zabudowy
- obowiązujące linie zabudowy
- nieprzekraczalne linie zabudowy, po uzgodnieniu z gestorem sieci
- docelowe nieprzekraczalne linie zabudowy, po skablowaniu linii elektroenergetycznych SN 15KV
- istniejące strefy ochronne linii elektroenergetycznych
- istniejące strefy ochronne linii elektroenergetycznych do likwidacji
- proponowane granice działek
- granice działek do likwidacji


PRZEZNACZENIE TERENÓW

przeznaczenie podstawowe


- MN** tereny zabudowy mieszkaniowej jednorodzinnej
- MN,U** tereny zabudowy mieszkaniowej jednorodzinnej i usług
- U** tereny zabudowy usługowej
- ZD** tereny ogródków działkowych
- KPO** tereny publiczne otwarte
- ZP** tereny zieleni urządzonej
- ZP,WS** tereny zieleni urządzonej i wód otwartych
- ZP,KT** tereny zieleni urządzonej i korytarzy technologicznych
- R,Zn** tereny użytków rolnych i zieleni naturalnej
- KS** tereny parkingów
- E** tereny stacji transformatorowo - rozdzielczych

przeznaczenie dopuszczalne


- (mn)** tereny zabudowy mieszkaniowej jednorodzinnej
 - (u)** tereny zabudowy usługowej
 - (zp)** tereny zieleni urządzonej
 - (ks)** tereny parkingów
 - (ksg)** tereny garaży
 - (kx)** tereny ciągów pieszych
- ### komunikacja
- KDGP/G/** tereny ulic głównych ruchu przyspieszonego/głównego
 - KDG** tereny ulic głównych
 - KDZ** tereny ulic zbiorczych
 - KDL** tereny ulic lokalnych
 - KDD** tereny ulic dojazdowych
 - KX,KT** tereny ciągów pieszych i korytarzy technologicznych
 - orientacyjny przebieg ścieżek rowerowych

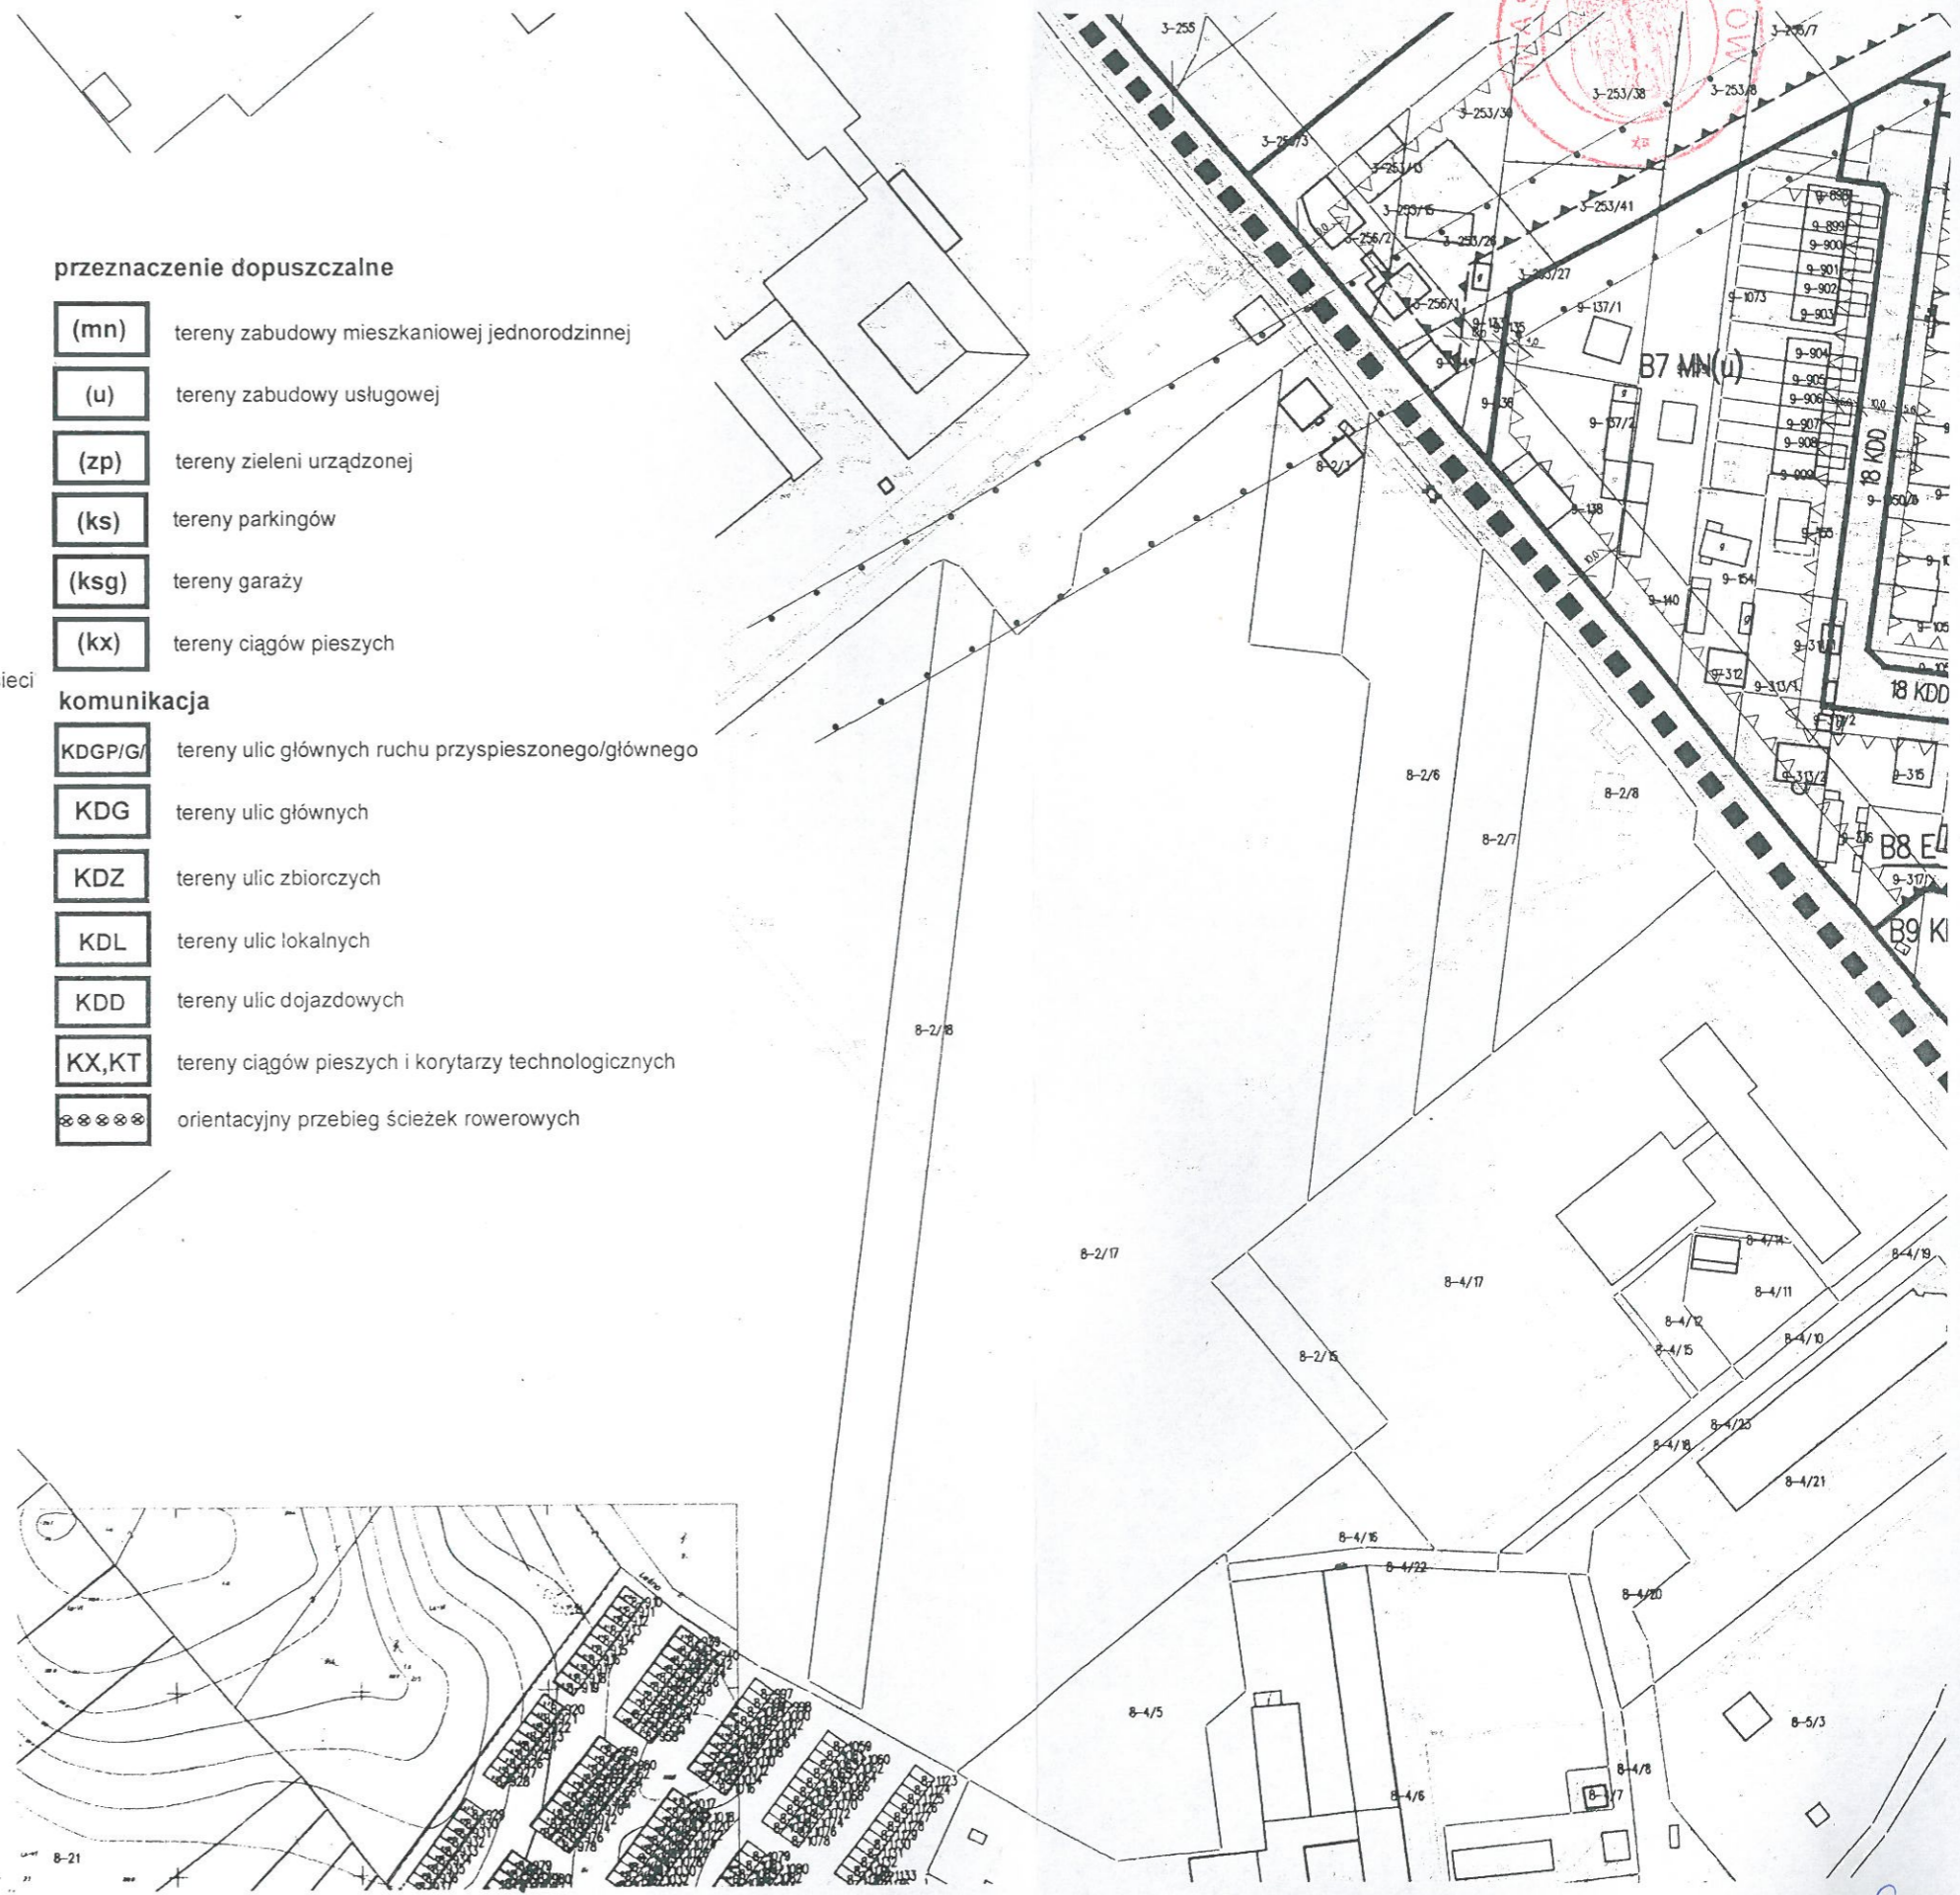

Ell

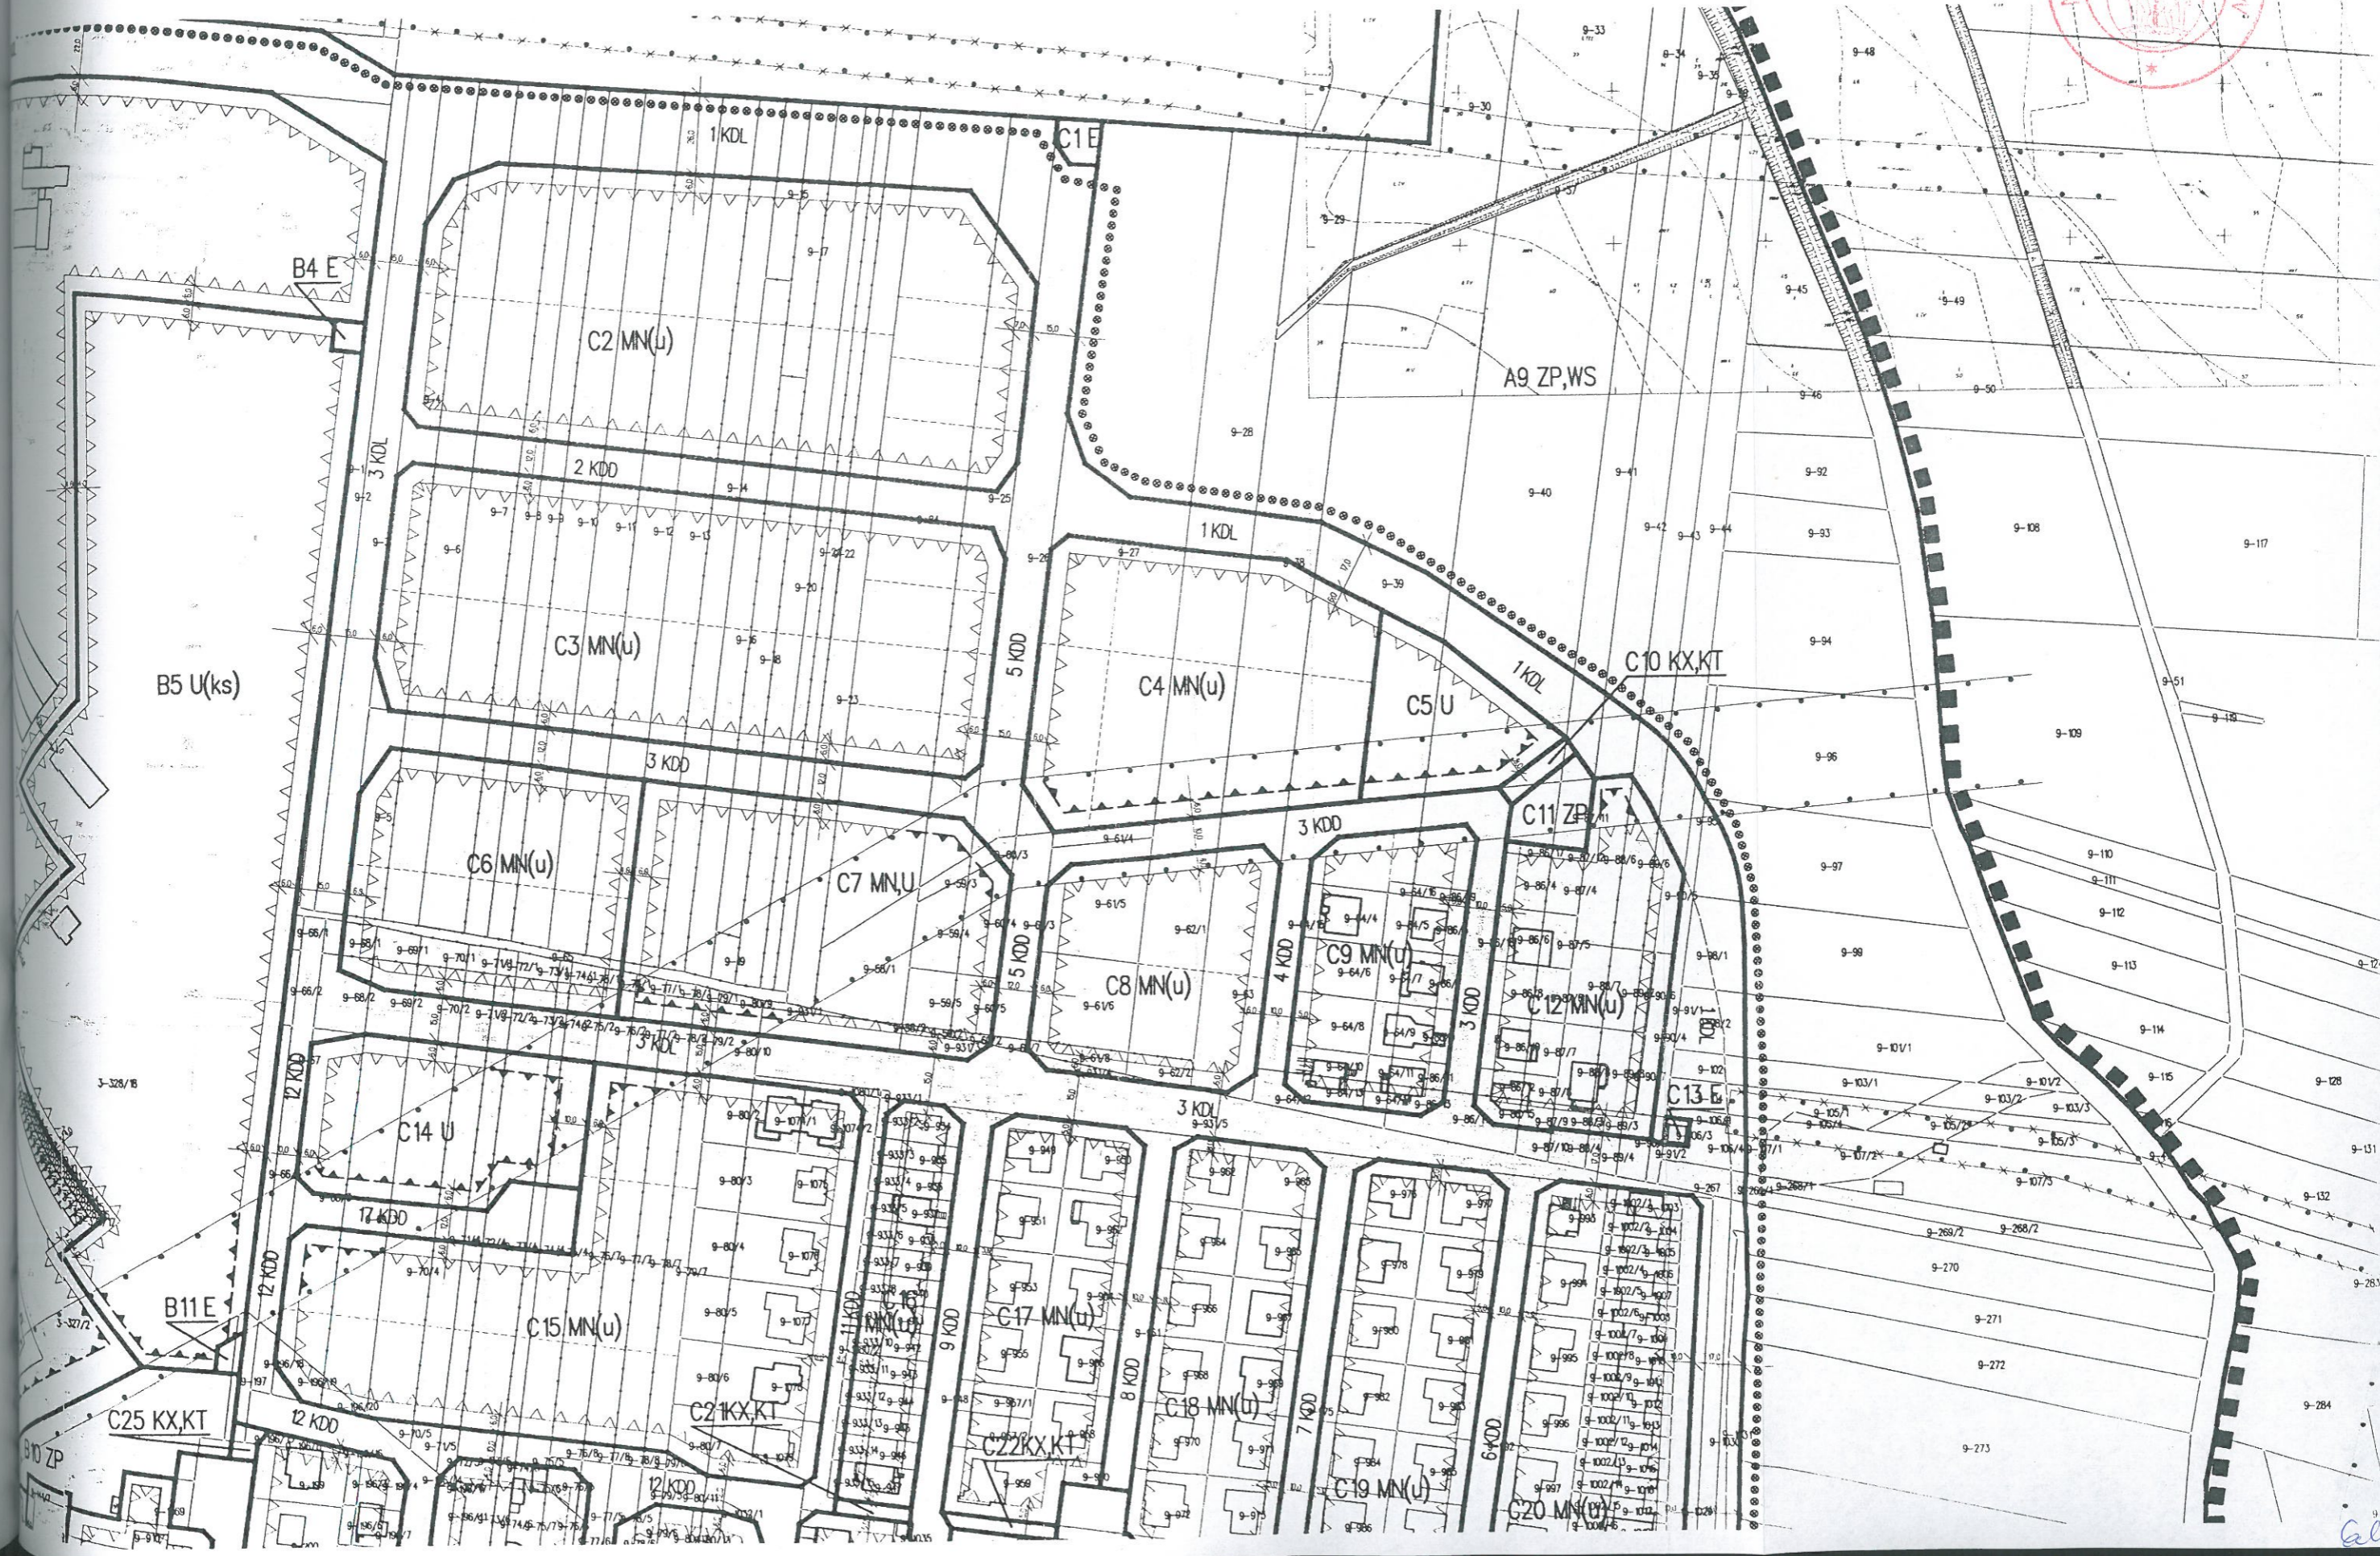

ZAŁĄCZNIK NR 3a DO UCHWAŁY NR XXIII/169/08
RADY MIEJSKIEJ W BEŁCHATOWIE
Z DNIA 30 KWIECZNIA 2008r

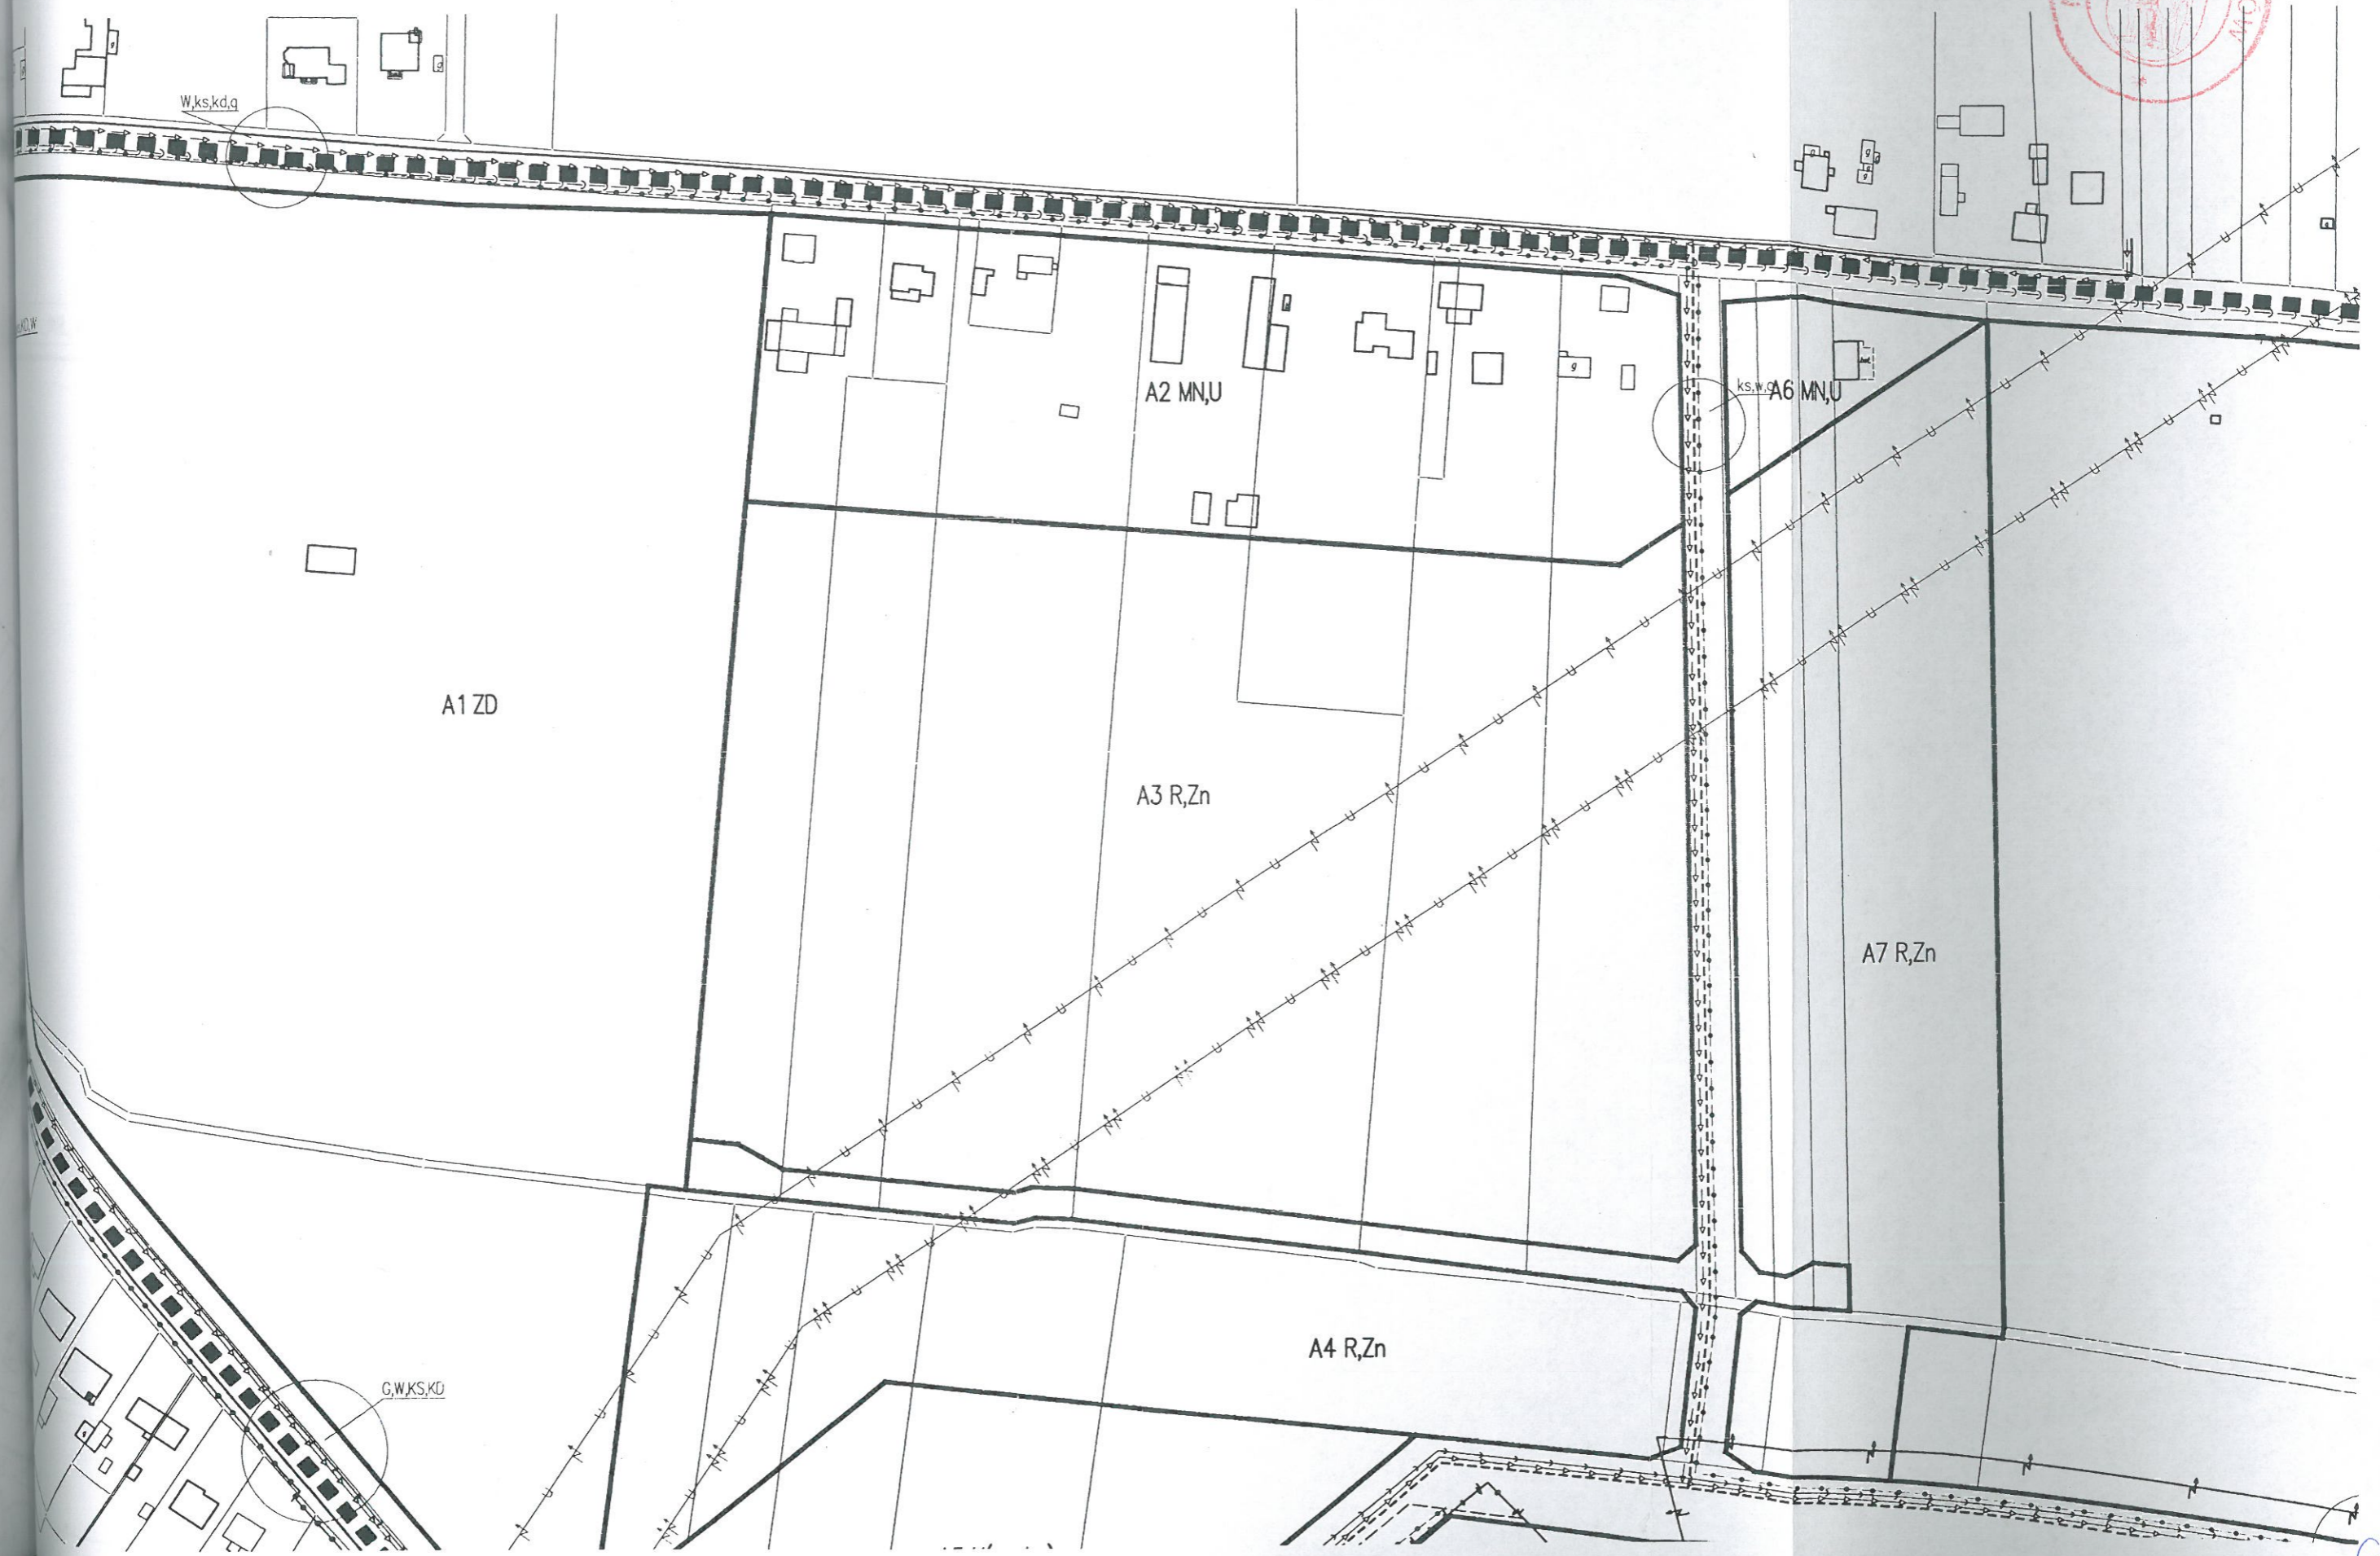

Cell

ZAŁĄCZNIK NR 3b DO UCHWAŁY NR XXIII/169/08
RADY MIEJSKIEJ W BEŁCHATOWIE
Z DNIA 30 KWIETNIA 2008r




A8 ZD

do GP2110/15kV Bełchatów

Ell

ZAŁĄCZNIK NR 3c DO UCHWAŁY NR XXIII/169/08
RADY MIEJSKIEJ W BEŁCHATOWIE
Z DNIA 30 KWIETNIA 2008r

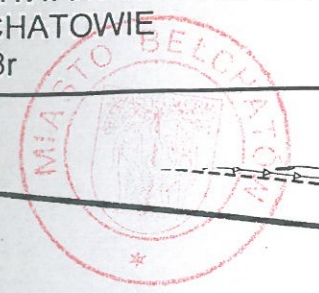

ZAŁĄCZNIK NR 3d DO UCHWAŁY NR XXIII/169/08
RADY MIEJSKIEJ W BEŁCHATOWIE
Z DNIA 30 KWIETNIA 2008r



Ell



LEGENDA:

- granice obszaru objętego planem
- linie rozgraniczające tereny o różnym przeznaczeniu lub sposobie użytkowania

ZAOPATRZENIE W WODĘ

- istniejące sieci wodociągowe
- projektowane sieci wodociągowe

ODPROWADZANIE ŚCIEKÓW

- istniejące sieci kanalizacji sanitarnej grawitacyjnej
- projektowane sieci kanalizacji sanitarnej grawitacyjnej
- istniejące sieci kanalizacji deszczowej
- projektowane sieci kanalizacji deszczowej

ZAOPATRZENIE W GAZ

- istniejący przebieg gazociągu
- projektowany przebieg gazociągu

ZAOPATRZENIE W CIEPŁO

- istniejące sieci ciepłownicze
- projektowane sieci ciepłownicze

ELEKTROENERGETYKA

- istniejące elektroenergetyczne, napowietrzne linie najwyższego napięcia ENN 400kV
- istniejące elektroenergetyczne, napowietrzne linie rozdzielcze najwyższego napięcia ENN 220kV
- istniejące elektroenergetyczne, napowietrzne linie rozdzielcze wysokiego napięcia EWN 110kV
- istniejące elektroenergetyczne, napowietrzne linie rozdzielcze średniego napięcia 15kV
- istniejące elektroenergetyczne, kablowe linie rozdzielcze średniego napięcia 15kV
- istniejące elektroenergetyczne, napowietrzne linie rozdzielcze średniego napięcia 15kV do likwidacji przed stanem docelowym zagosp.obszaru
- istniejące elektroenergetyczne, kablowe linie rozdzielcze średniego napięcia 15kV do likwidacji przed stanem docelowym zagosp.obszaru
- istniejące elektroenergetyczne, napowietrzne linie rozdzielcze średniego napięcia 15kV do likwidacji w okresie docelowym zagosp.obszaru
- istniejące elektroenergetyczne, kablowe linie rozdzielcze średniego napięcia 15kV do likwidacji w okresie docelowym zagosp.obszaru


- istniejące budynkowe stacje transformatorowo - rozdzielcze 15/0,4kV
- projektowane budynkowe lub kontenerowe stacje transformatorowo - rozdzielcze 15/0,4kV
- istniejące słupowe stacje transformatorowo - rozdzielcze 15/0,4kV
- istniejące słupowe stacje transformatorowo - rozdzielcze 15/0,4kV do likwidacji
- projektowane elektroenergetyczne, kablowe linie rozdzielcze średniego napięcia 15kV

PRZEZNACZENIE TERENÓW przeznaczenie podstawowe

- MN** tereny zabudowy mieszkaniowej jednorodzinnej
- MN,U** tereny zabudowy mieszkaniowej jednorodzinnej i usług
- U** tereny zabudowy usługowej
- ZD** tereny ogródków działkowych
- KPO** tereny publiczne otwarte
- ZP** tereny zieleni urządzonej
- ZP,WS** tereny zieleni urządzonej i wód otwartych
- ZP,KT** tereny zieleni urządzonej i korytarzy technologicznych
- R,Zn** tereny użytków rolnych i zieleni naturalnej
- KS** tereny parkingów
- E** tereny stacji transformatorowo - rozdzielczych


przeznaczenie dopuszczalne

- (mn)** tereny zabudowy mieszkaniowej jednorodzinnej
- (u)** tereny zabudowy usługowej
- (zp)** tereny zieleni urządzonej
- (ks)** tereny parkingów
- (ksg)** tereny garaży
- (kx)** tereny ciągów pieszych

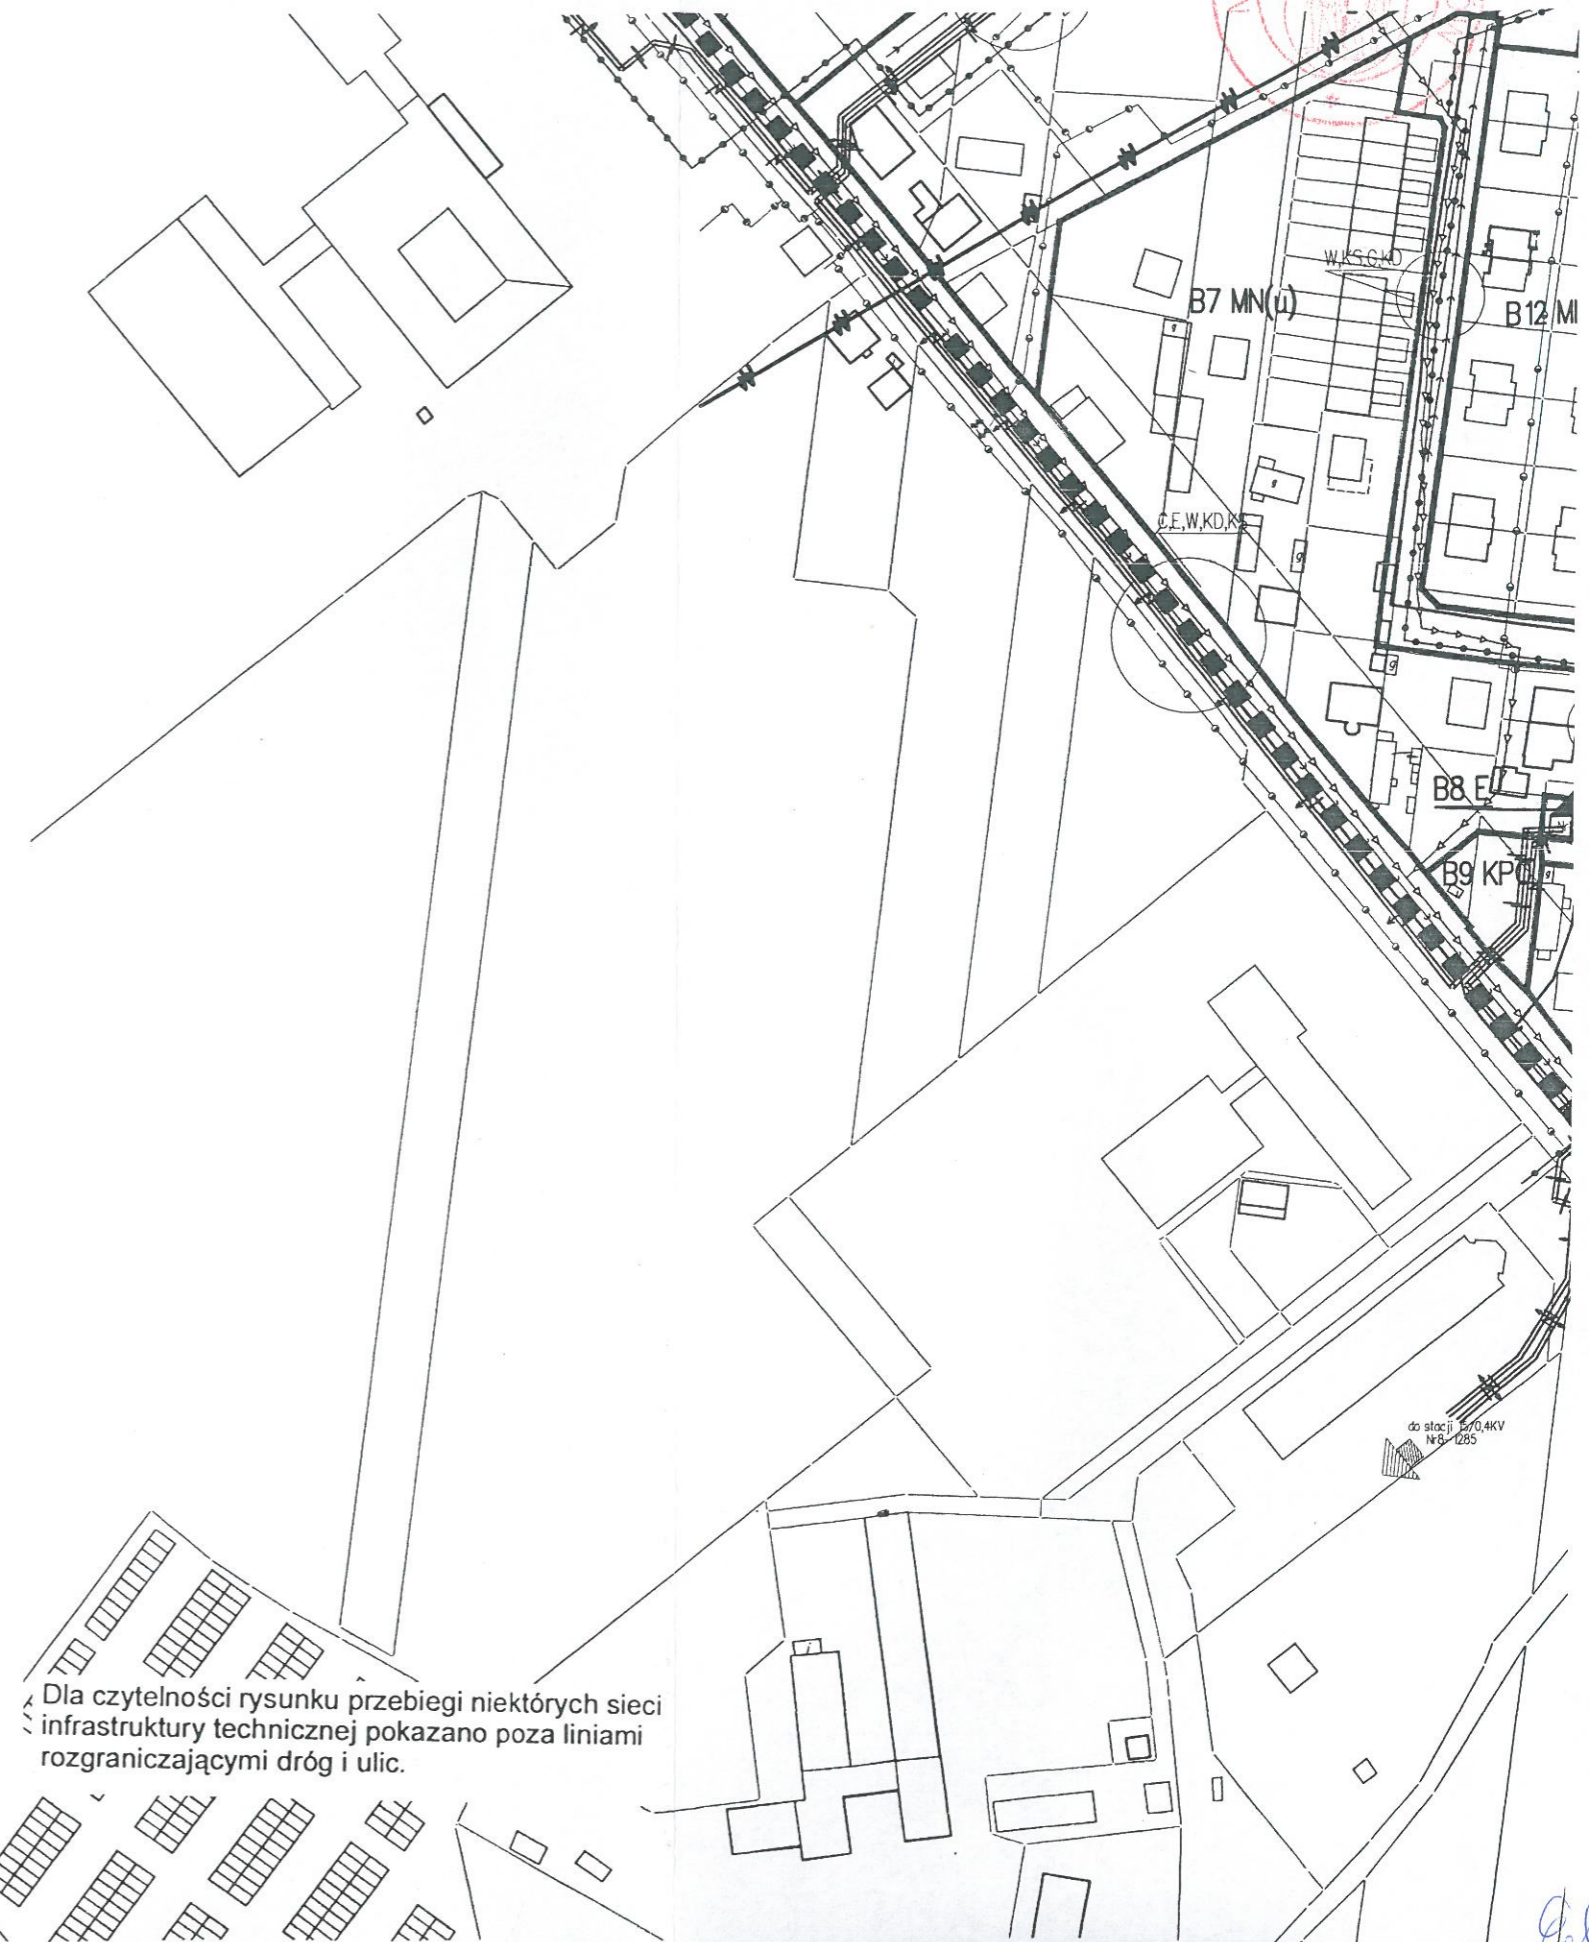


Ed

ZAŁĄCZNIK NR 3f DO UCHWAŁY NR XXIII/169/08
RADY MIEJSKIEJ W BEŁCHATOWIE
Z DNIA 30 KWIETNIA 2008r

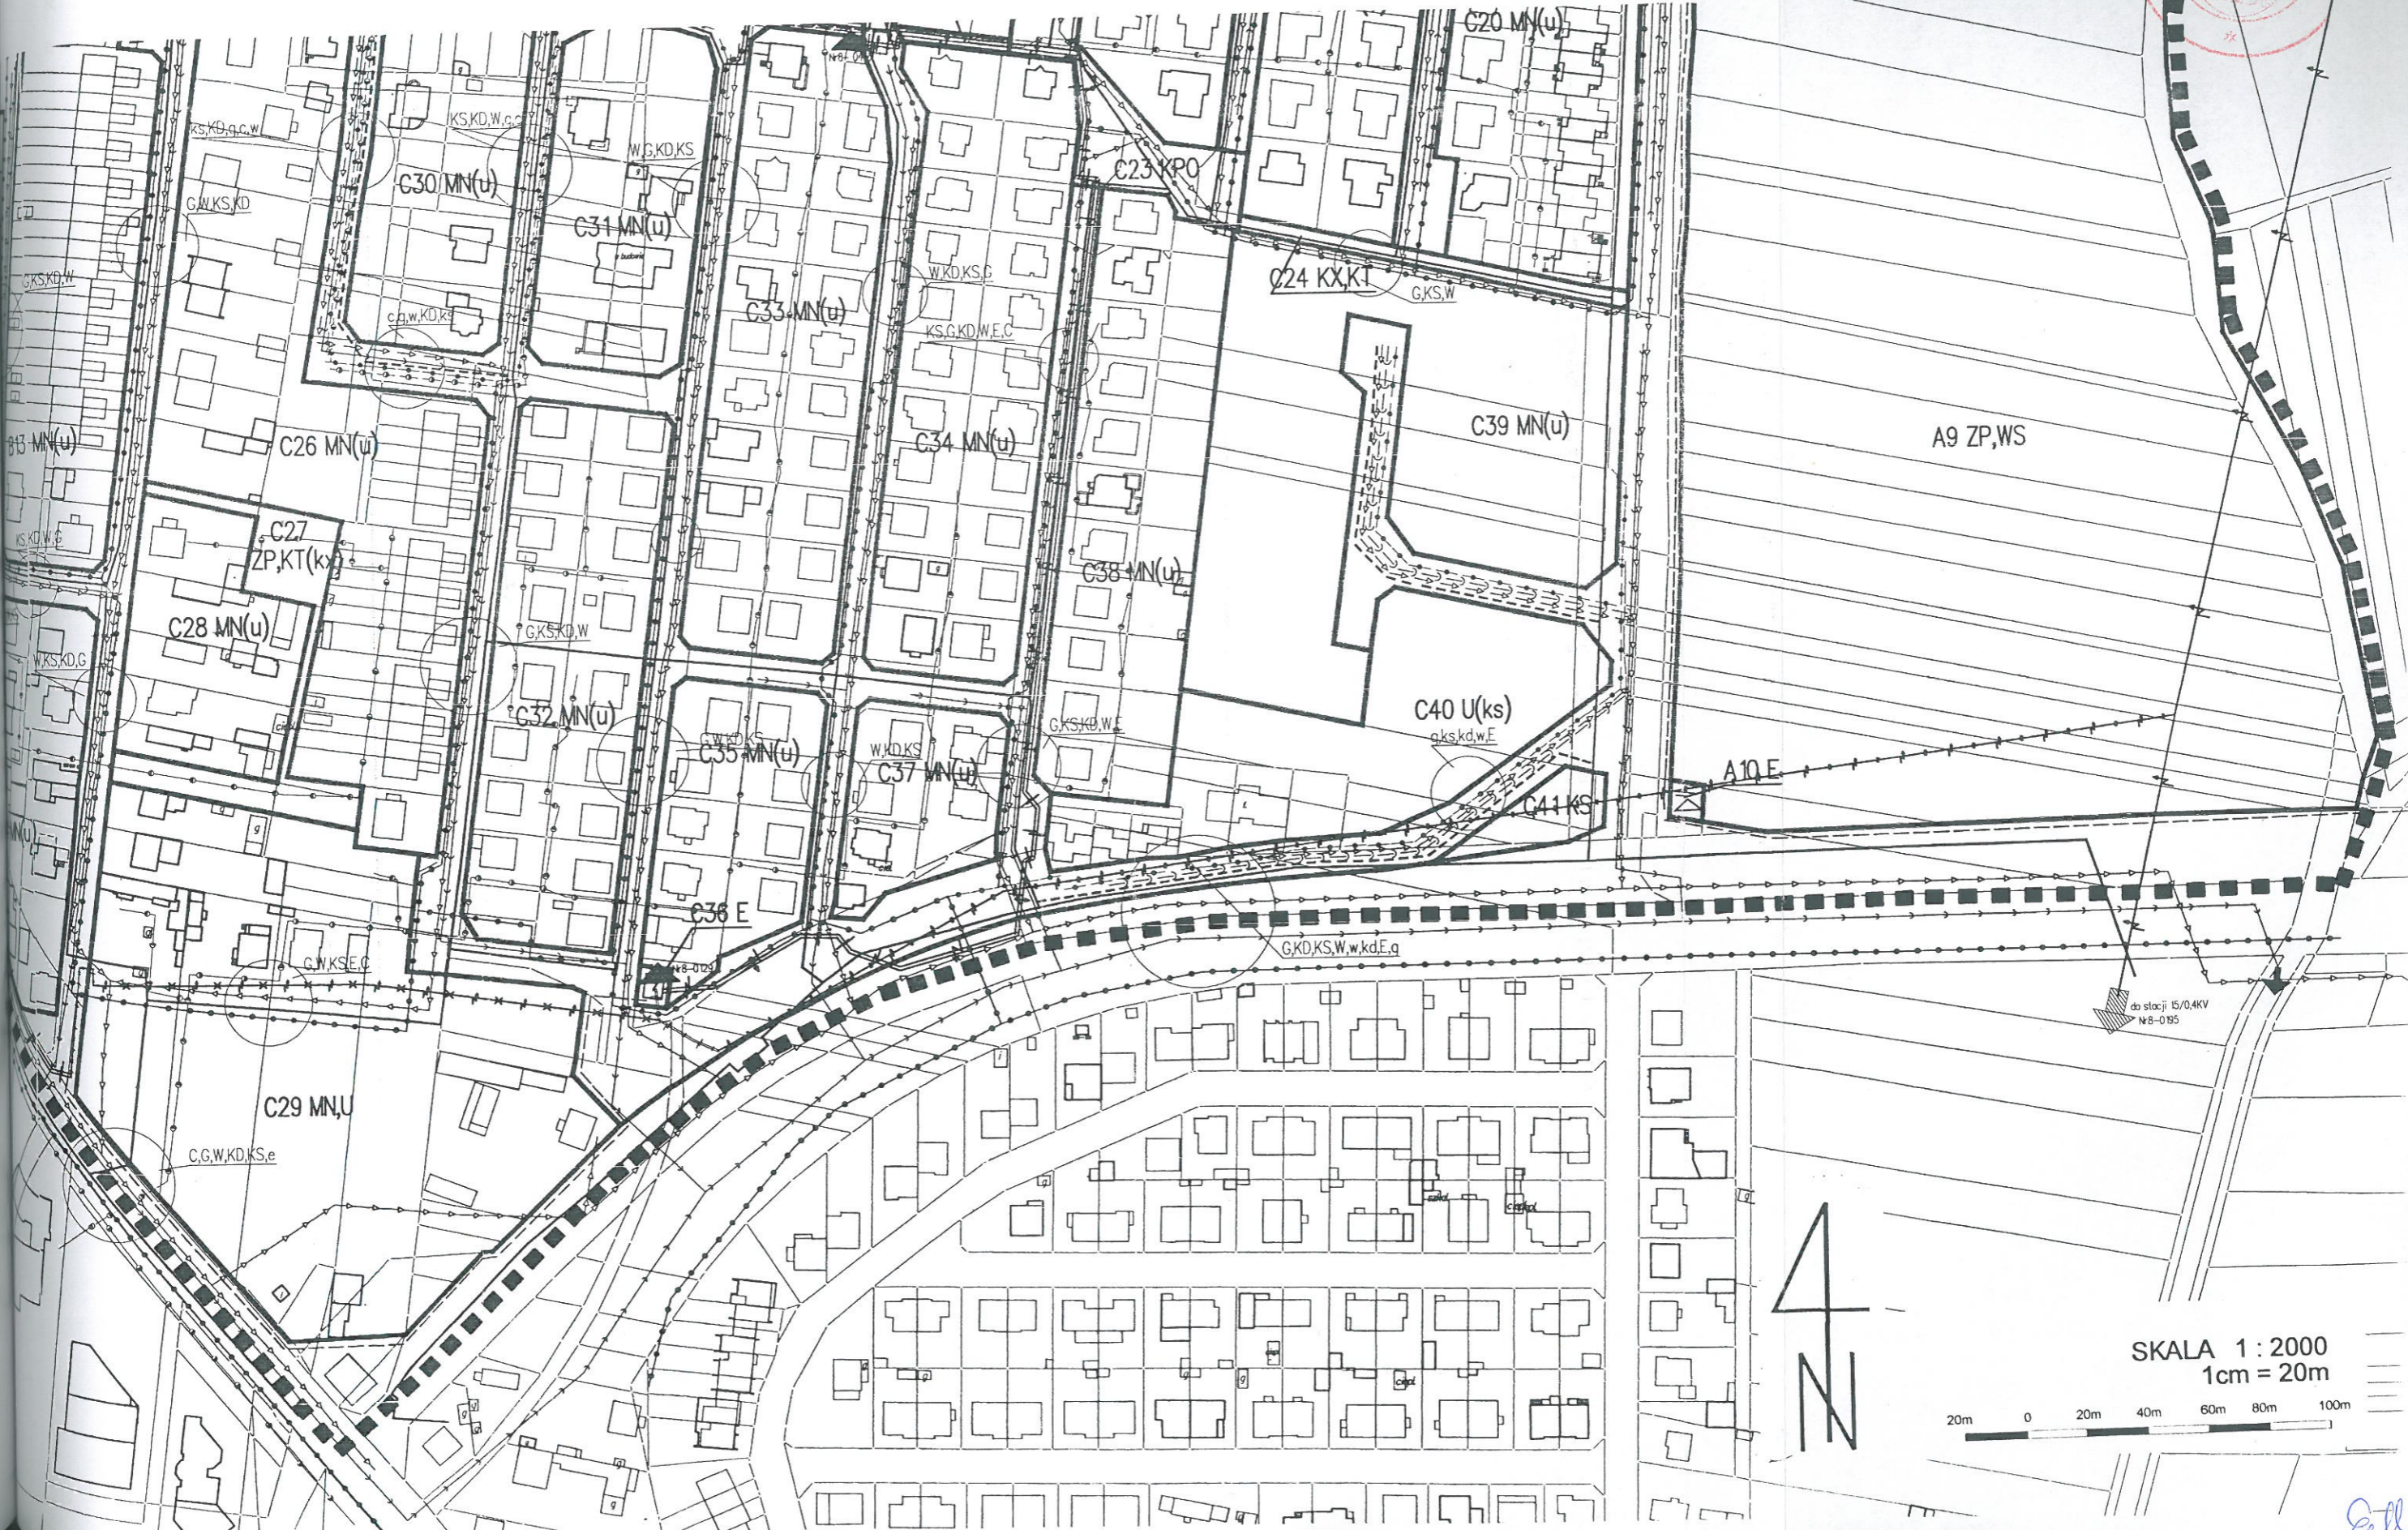

SKALA 1 : 2000
1cm = 20m

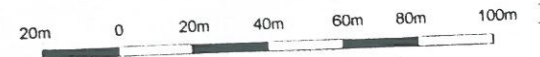

do stacji 15/0,4KV
N8-0B5

Est