
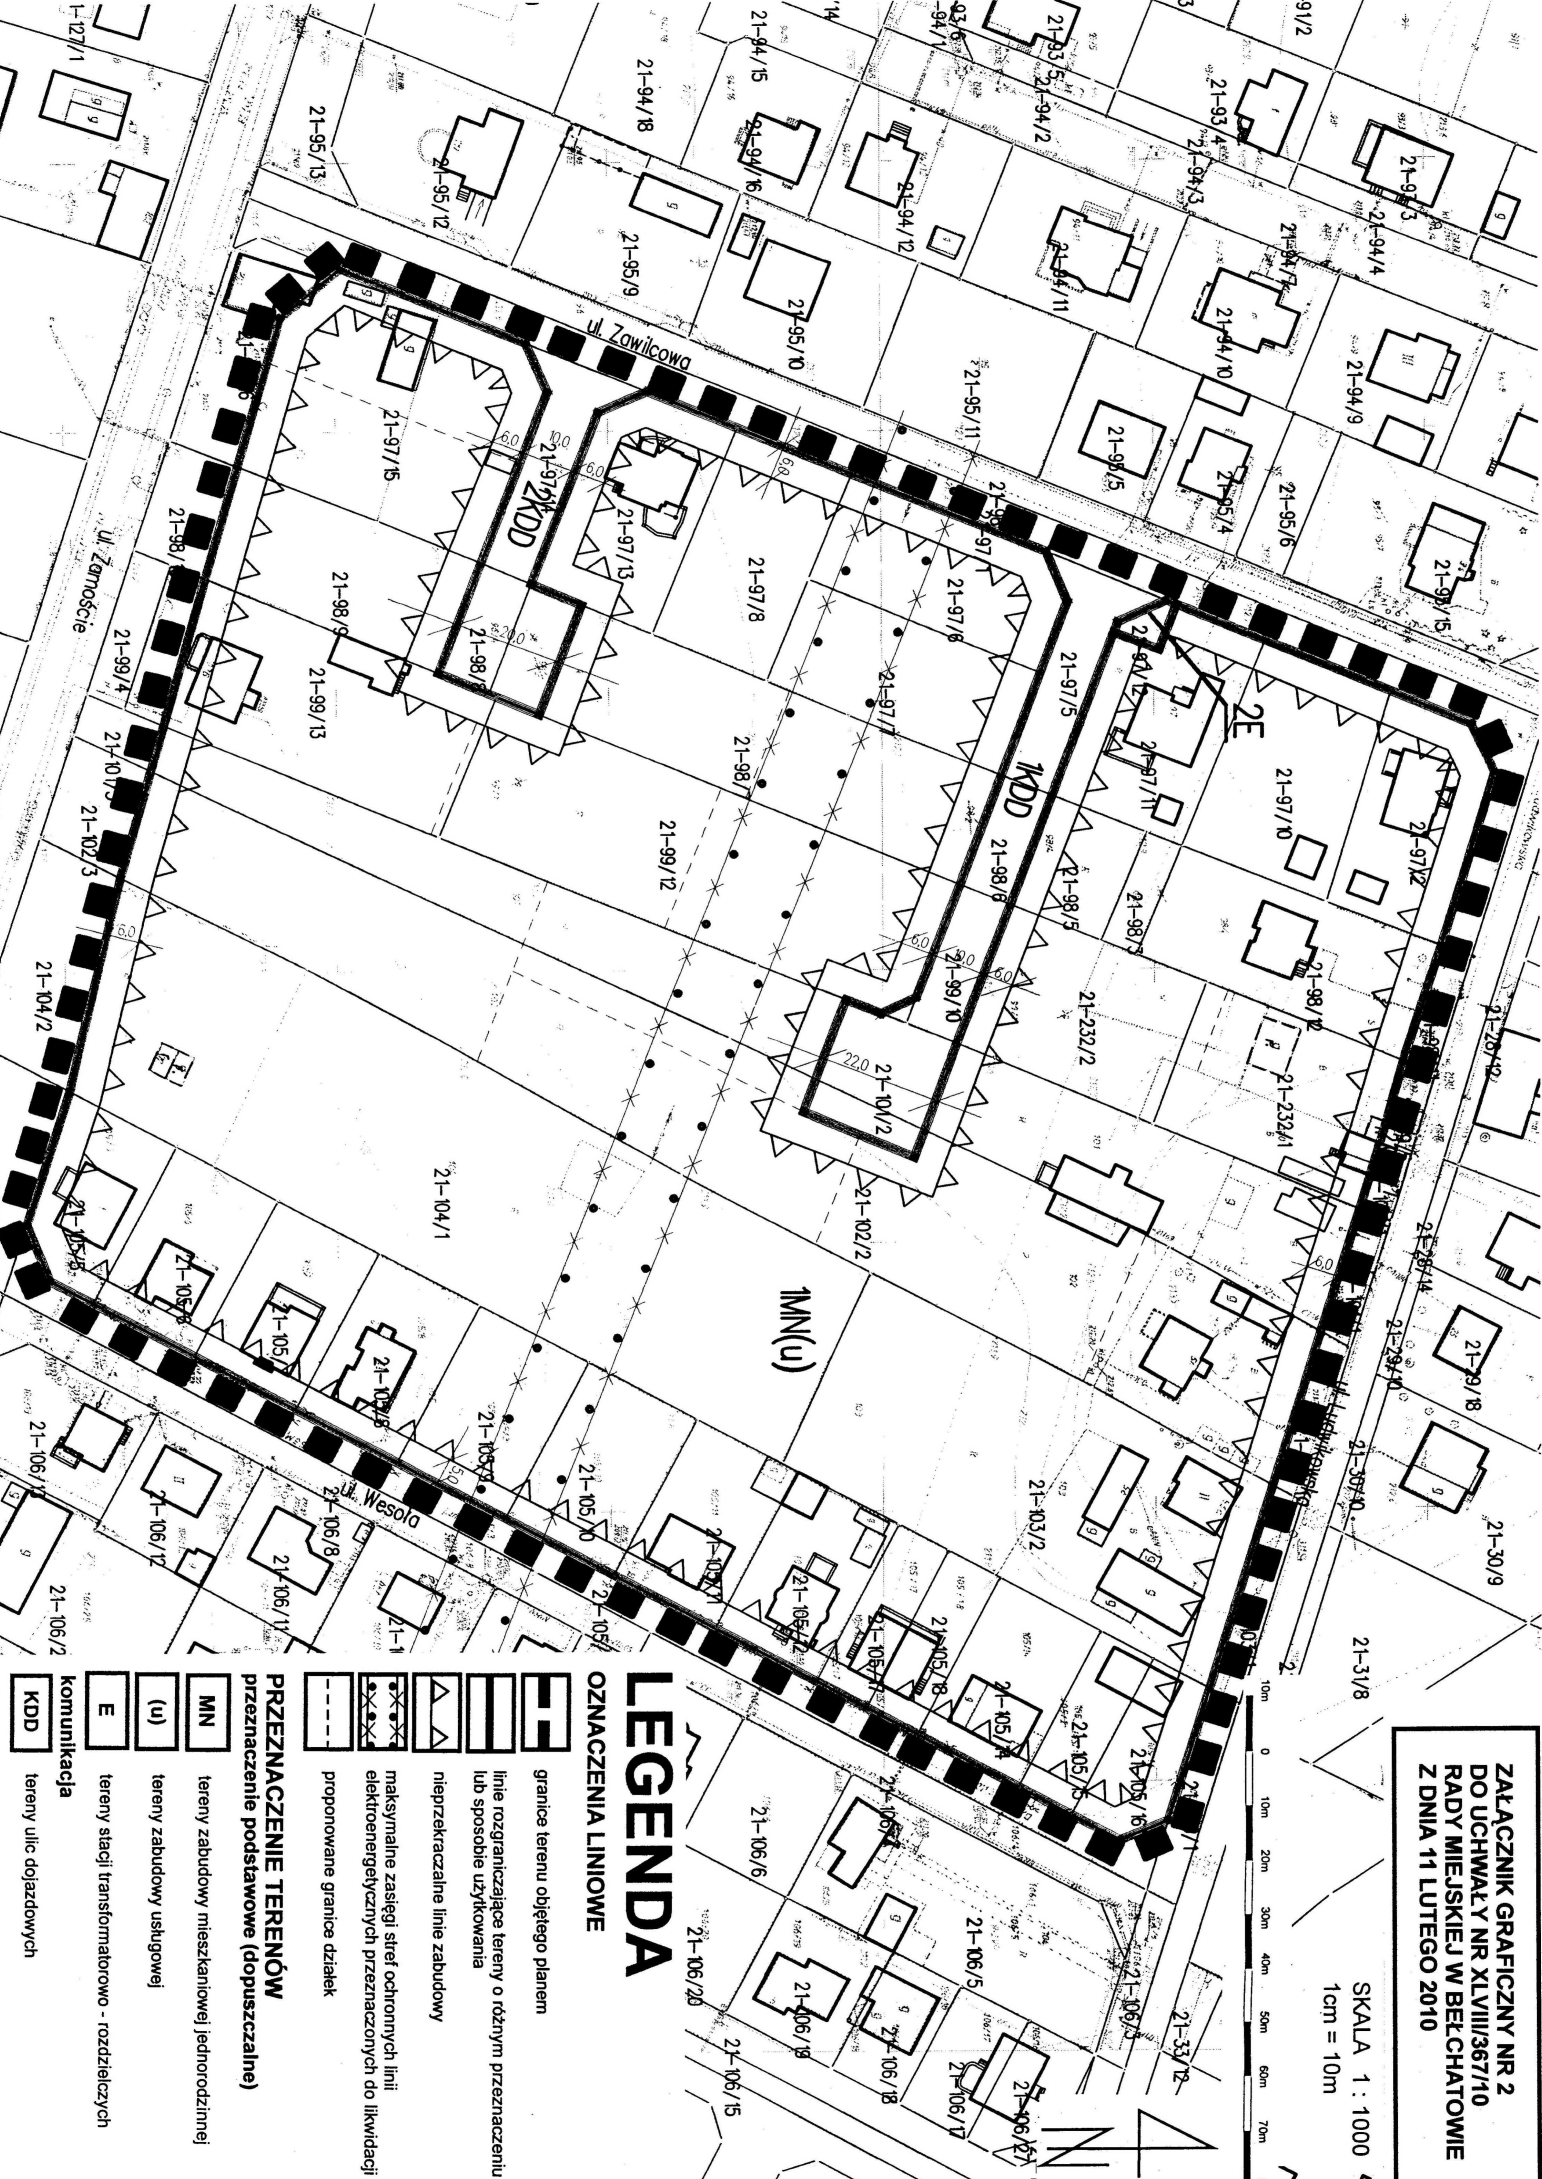


ZAŁĄCZNIK GRAFICZNY NR 2
DO UCHWAŁY NR XLVIII/367/10
RADY MIEJSKIEJ W BEŁCHATOWIE
Z DNIA 11 LUTEGO 2010

SKALA 1 : 1000
1cm = 10m

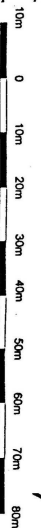

LEGENDA

OZNACZENIA LINIOWE

- granice terenu objętego planem
- linie rozgraniczające tereny o różnym przeznaczeniu lub sposobie użytkowania
- nieprzekraczalne linie zabudowy
- maksymalne zasięgi stref ochronnych linii elektroenergetycznych przeznaczonych do likwidacji
- proponowane granice działek

PRZEZNACZENIE TERENÓW

- MN** tereny zabudowy mieszkaniowej jednorodzinnej
- (u)** tereny zabudowy usługowej
- E** tereny stacji transformatorowo - rozdzielczych
- komunikacja** tereny ulic dojazdowych
- KDD** tereny ulic dojazdowych