


WYRYS ZE STUDIUM UWARUNKOWAN I KIERUNKÓW
ZAGOSPODAROWANIA PRZESTRZENNEGO
MIASTA BEŁCHATOWA SKALA 1:2000

ZAŁĄCZNIK NR 1 DO UCHWAŁY NR XII/83/11
RADY MIEJSKIEJ W BEŁCHATOWIE
Z DNIA 25 SIERPNIA 2011R.

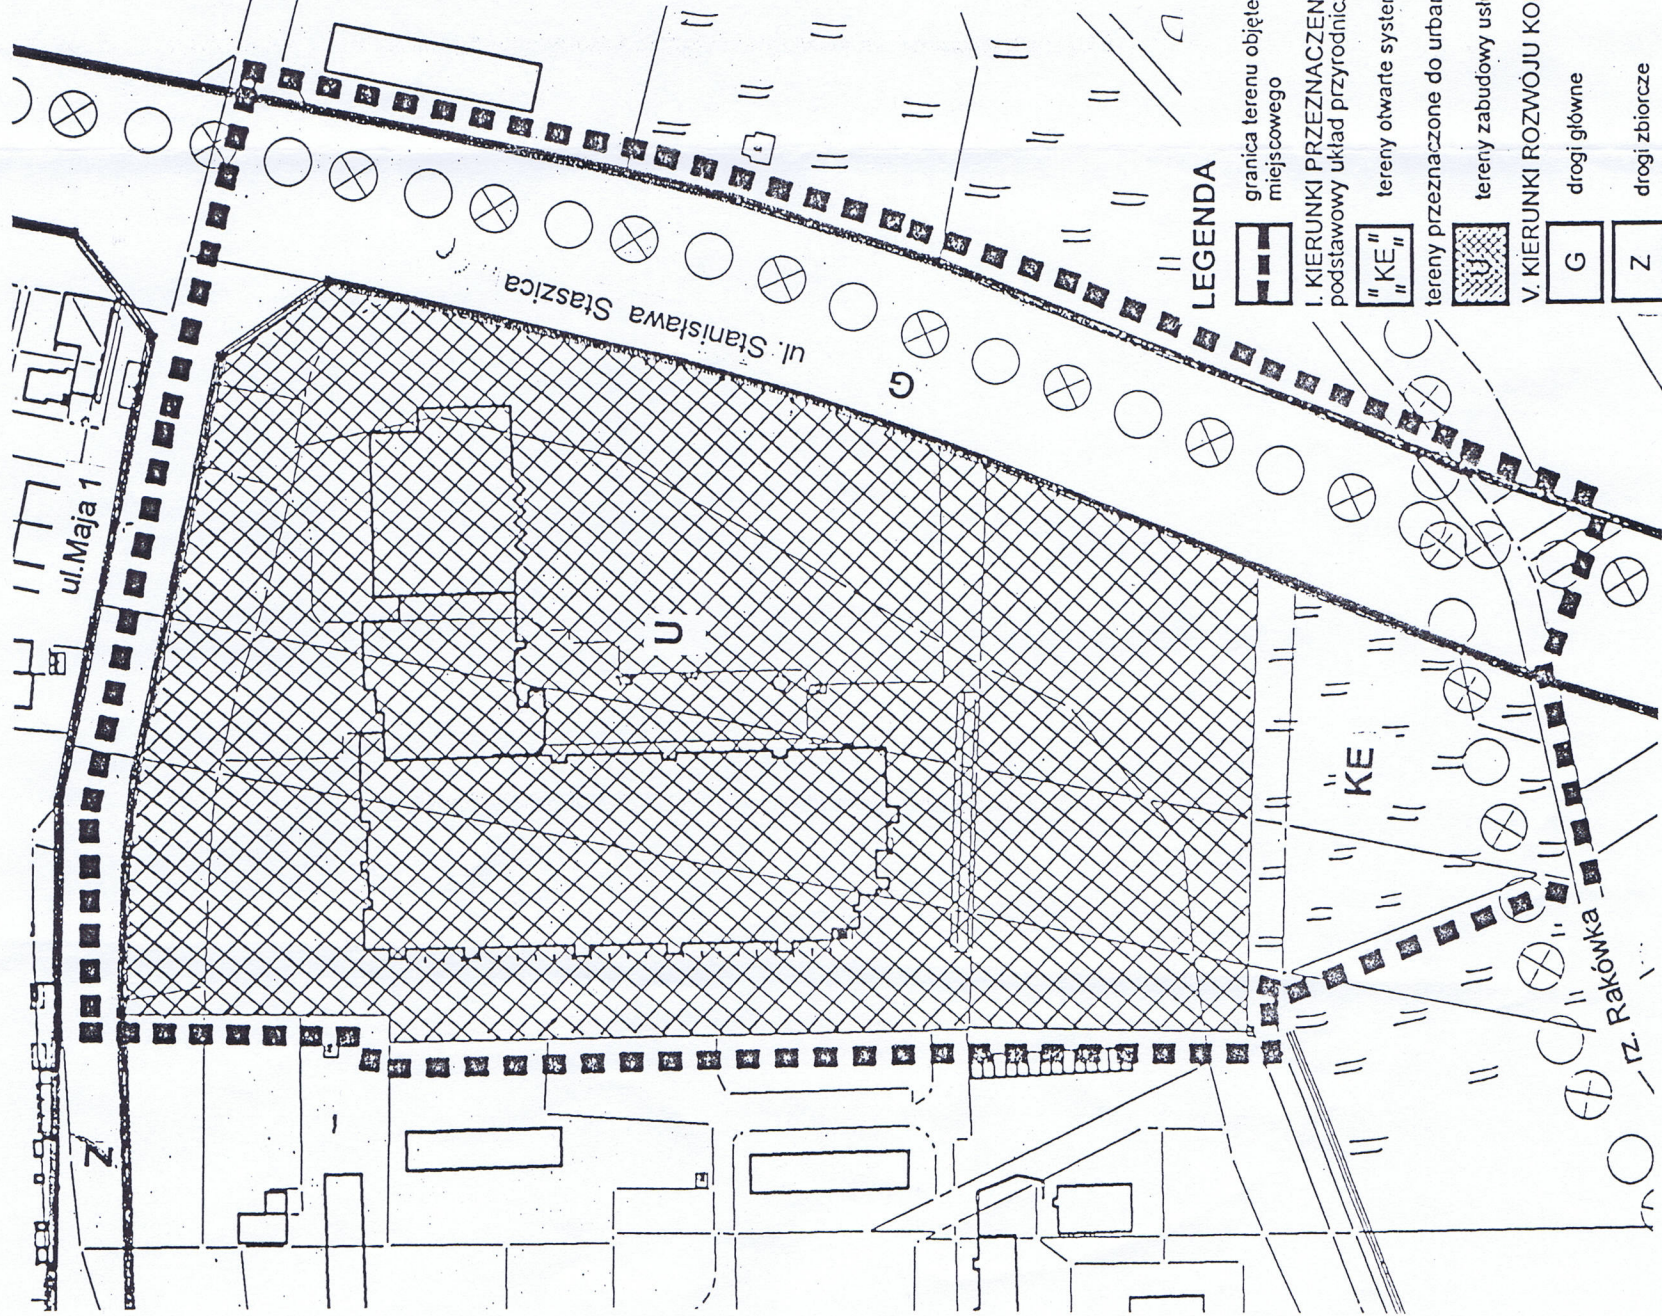

WYKAZ ZAŁĄCZNIKÓW:

NR 2 – PLANSZA PODSTAWOWA

NR 3 – INFRASTRUKTURA TECHNICZNA

