


**ZAŁĄCZNIK GRAFICZNY NR 2
DO UCHWAŁY NR XXX/214/08
RADY MIEJSKIEJ W BEŁCHATOWIE
Z DNIA 27 LISTOPADA 2008 r.**

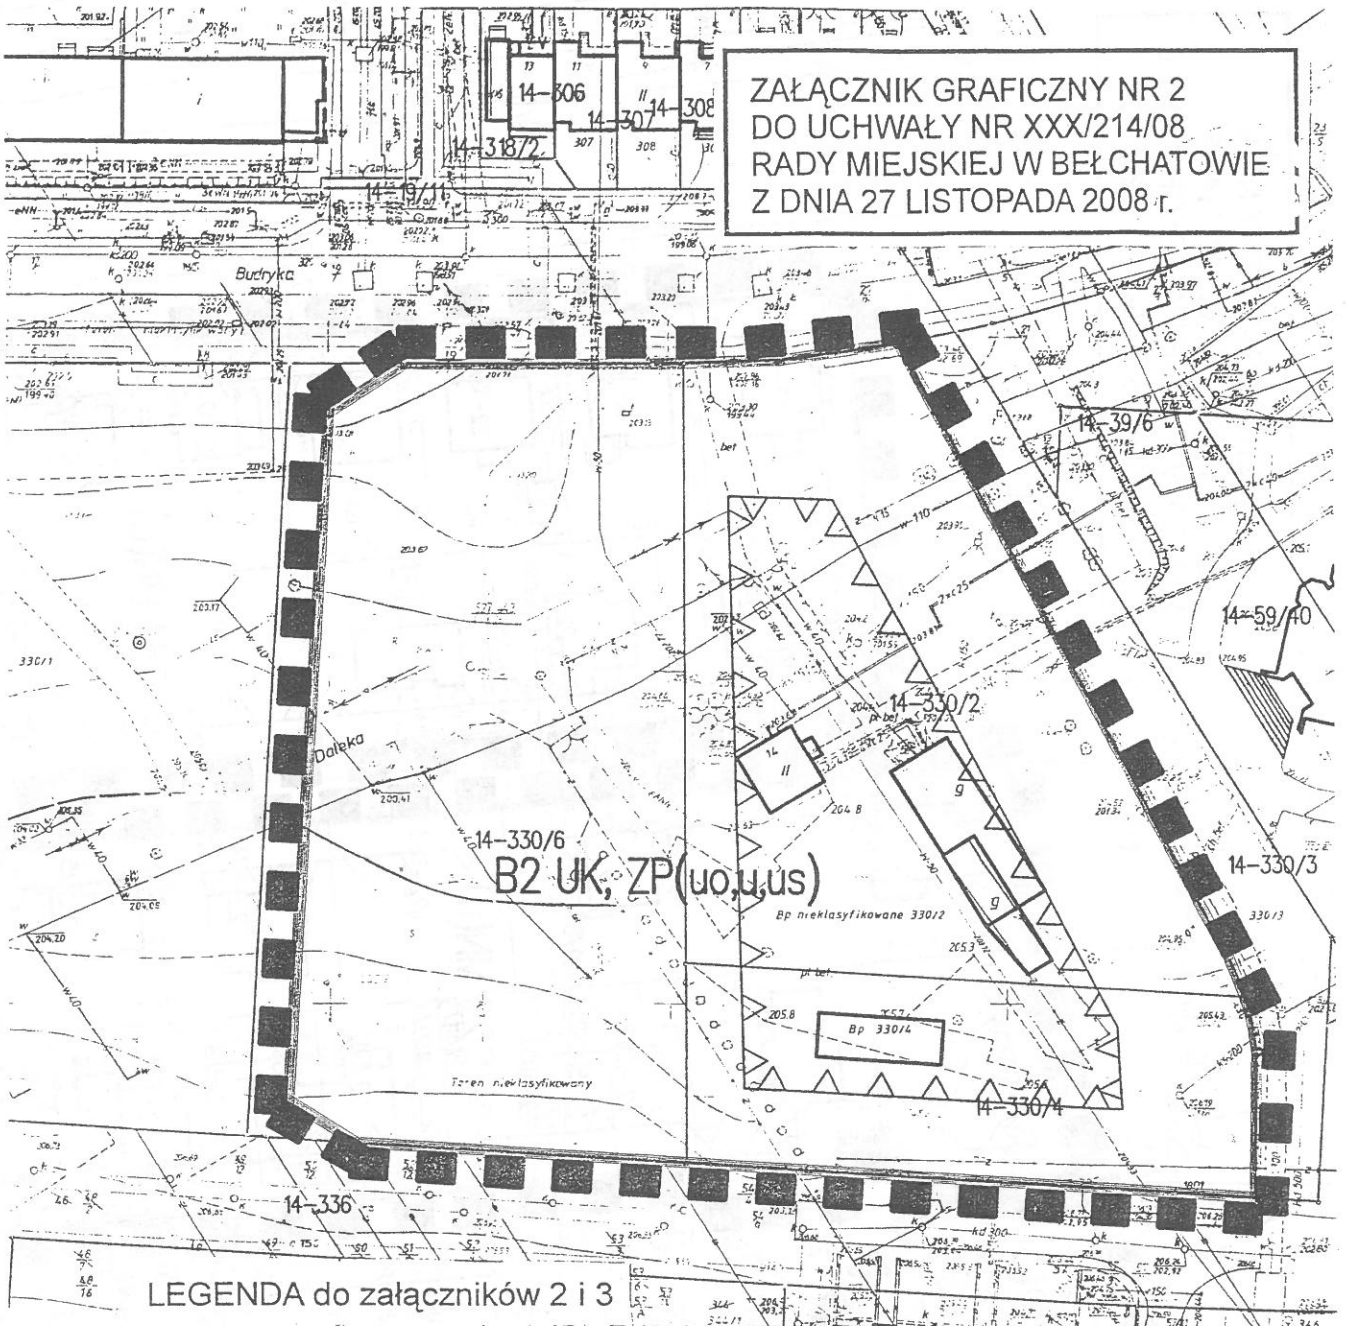

LEGENDA do załączników 2 i 3

OZNACZENIA LINIOWE

- granice obszaru objętego planem
- linie rozgraniczające tereny o różnym przeznaczeniu lub sposobie użytkowania
- nieprzekraczalne linie zabudowy
- istniejące granice działek

PRZEZNACZENIE TERENÓW

przeznaczenie podstawowe

- tereny zabudowy mieszkaniowej jednorodzinnej
- tereny usług kultury
- tereny zieleni urządzonej

przeznaczenie dopuszczalne

- tereny usług nieuciążliwych
- tereny usług sportu
- tereny usług oświaty

SKALA 1 : 1000
1cm = 10m

