ZAŁĄCZNIK NR 3 DO UCHWAŁY NR XII/85/11
RADY MIEJSKIEJ W BEŁCHATOWIE
Z DNIA 25 SIERPNIA 2011R.

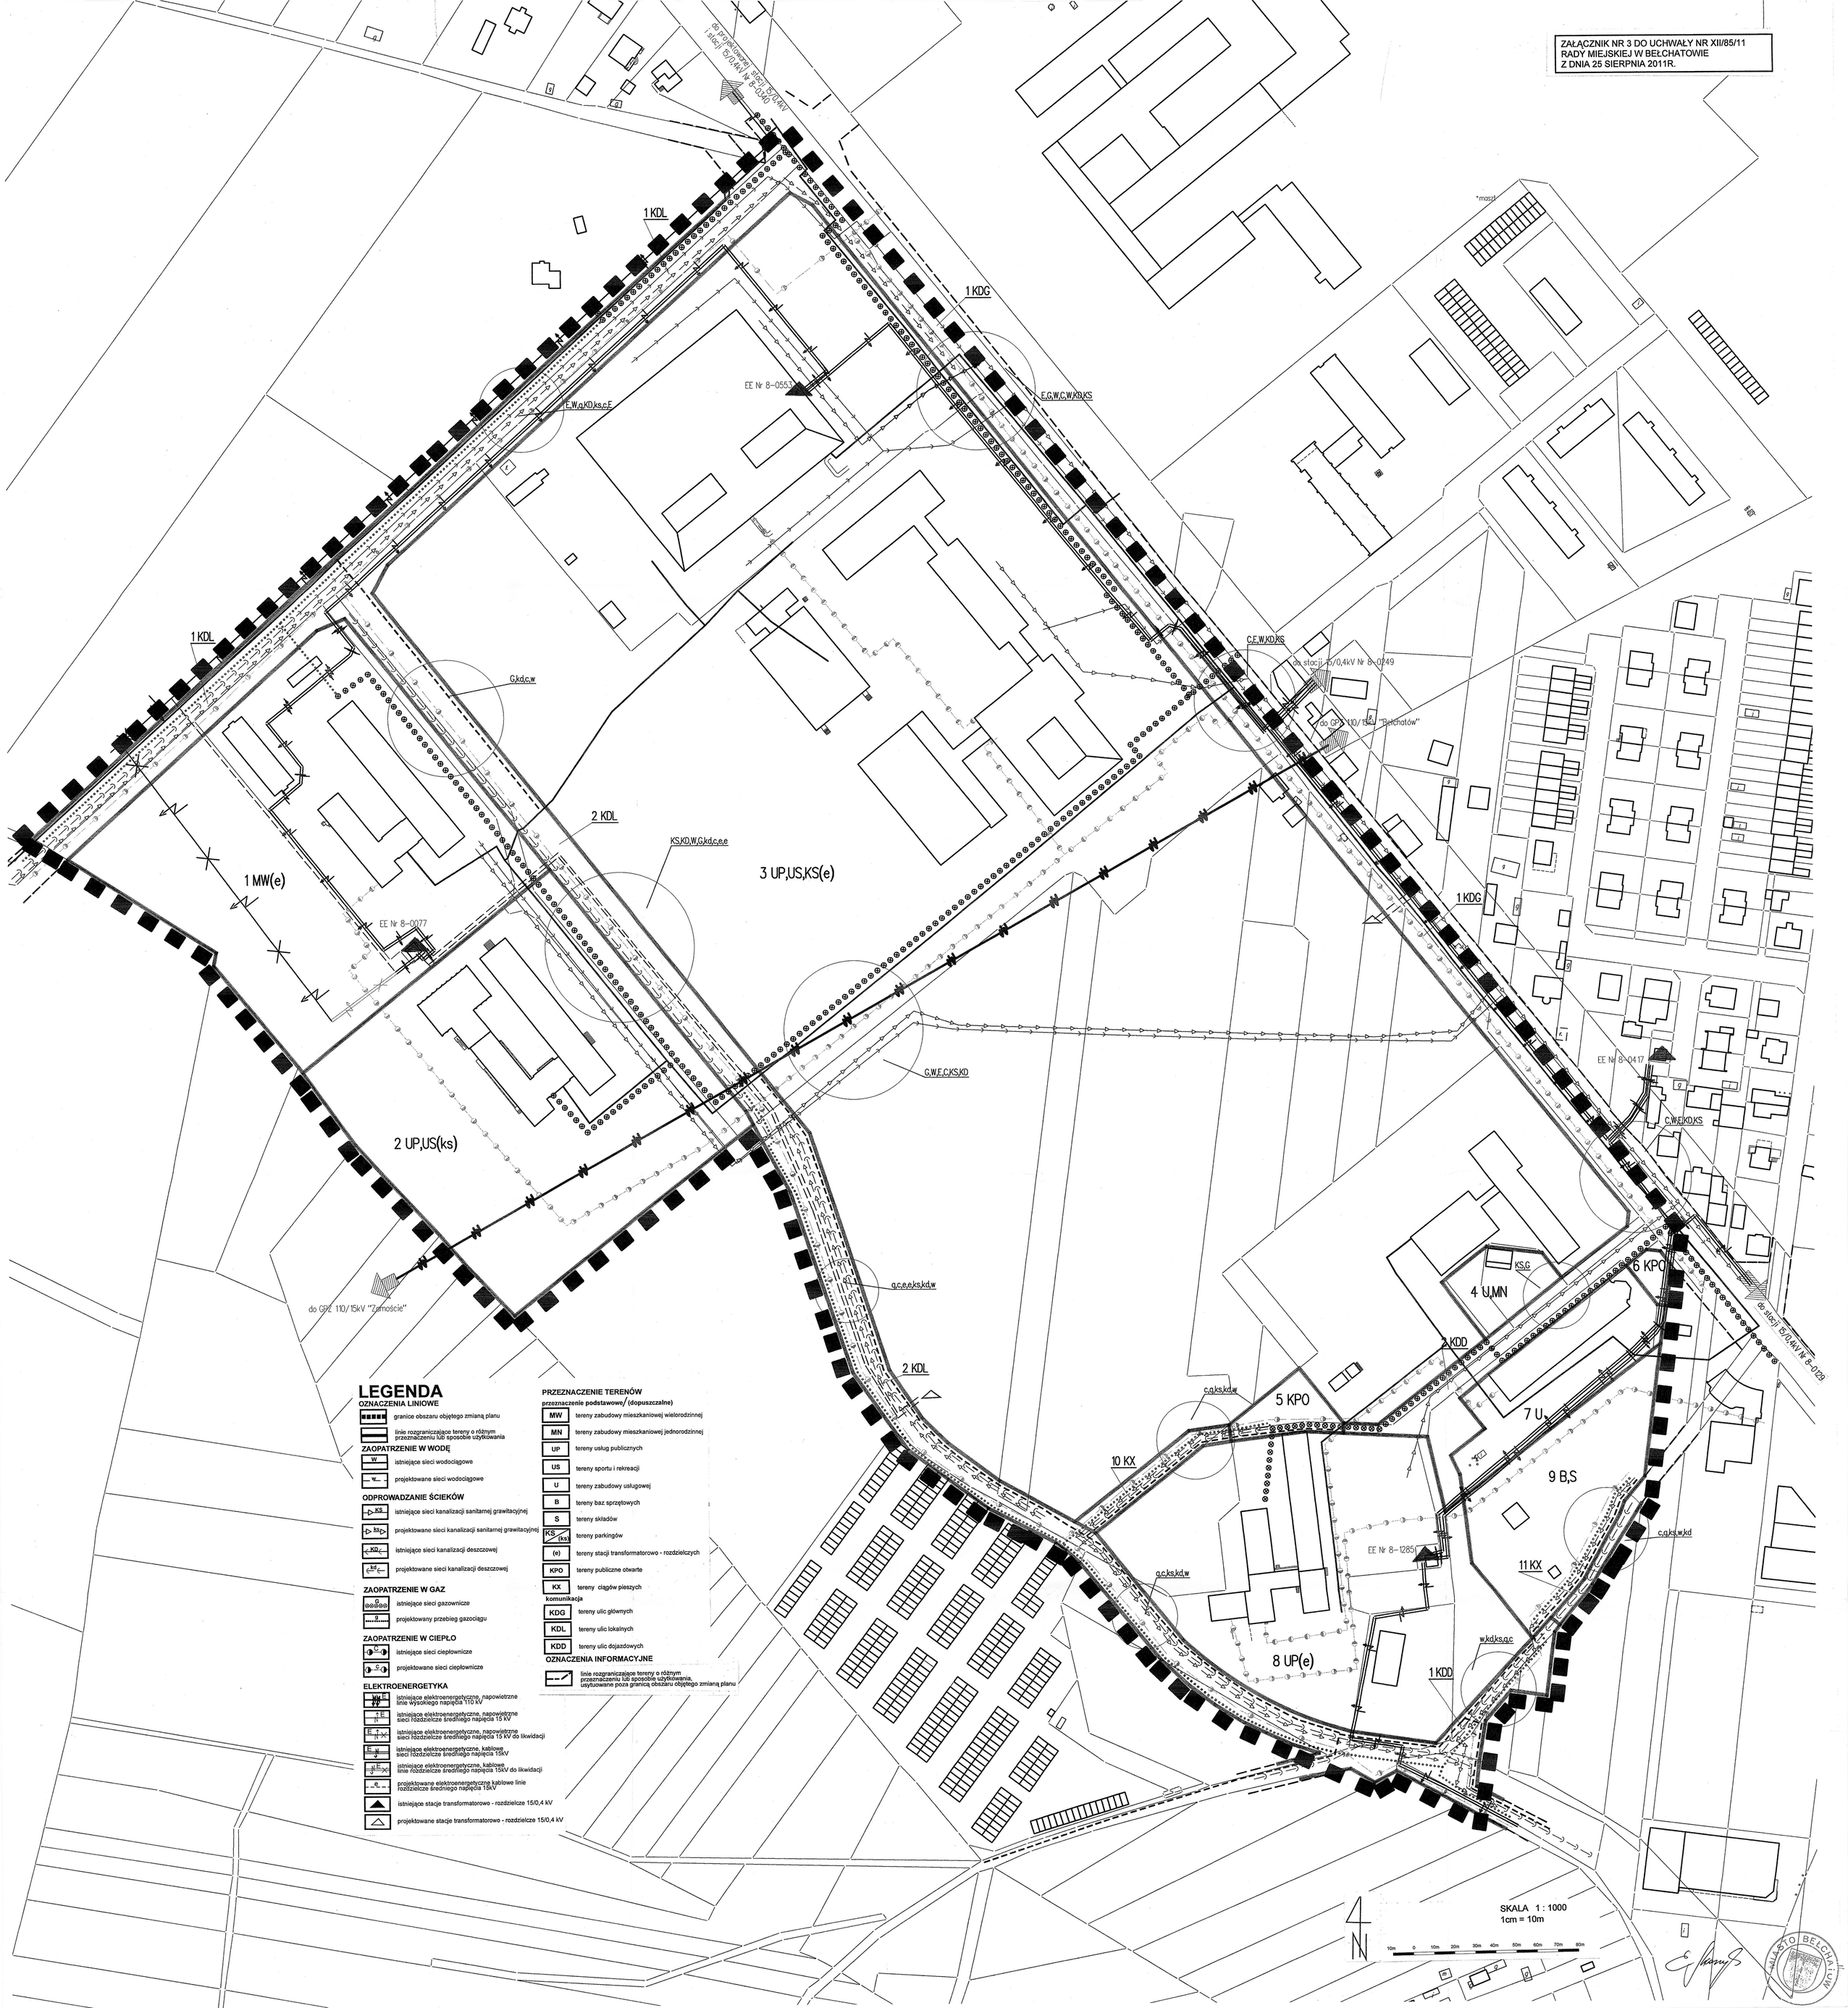

LEGENDA

OZNACZENIA LINIOWE

- granice obszaru objętego zmianą planu
- linie rozgraniczające tereny o różnym przeznaczeniu lub sposobie użytkowania

ZAOPATRZENIE W WODĘ

- istniejące sieci wodociągowe
- projektowane sieci wodociągowe

ODPROWADZANIE ŚCIEKÓW

- istniejące sieci kanalizacji sanitarnej grawitacyjnej
- projektowane sieci kanalizacji sanitarnej grawitacyjnej
- istniejące sieci kanalizacji deszczowej
- projektowane sieci kanalizacji deszczowej

ZAOPATRZENIE W GAZ

- istniejące sieci gazownicze
- projektowany przebieg gazociągu

ZAOPATRZENIE W CIEPŁO

- istniejące sieci ciepłownicze
- projektowane sieci ciepłownicze

ELEKTROENERGETYKA

- istniejące elektroenergetyczne, napowietrzne linie wysokiego napięcia 110 kV
- istniejące elektroenergetyczne, napowietrzne sieci rozdzielcze średniego napięcia 15 kV
- istniejące elektroenergetyczne, napowietrzne sieci rozdzielcze średniego napięcia 15 kV do likwidacji
- istniejące elektroenergetyczne, kablowe sieci rozdzielcze średniego napięcia 15kV
- istniejące elektroenergetyczne, kablowe linie rozdzielcze średniego napięcia 15kV do likwidacji
- projektowane elektroenergetyczne kablowe linie rozdzielcze średniego napięcia 15kV
- istniejące stacje transformatorowo - rozdzielcze 15/0,4 kV
- projektowane stacje transformatorowo - rozdzielcze 15/0,4 kV

PRZEZNACZENIE TERENÓW

przeznaczenie podstawowe/ (dopuszczalne)

MW	tereny zabudowy mieszkaniowej wielorodzinnej
MN	tereny zabudowy mieszkaniowej jednorodzinnej
UP	tereny usług publicznych
US	tereny sportu i rekreacji
U	tereny zabudowy usługowej
B	tereny baz sprzętowych
S	tereny składów
KS (ks)	tereny parkingów
(e)	tereny stacji transformatorowo - rozdzielczych
KPO	tereny publiczne otwarte
KX	tereny ciągów pieszych

komunikacja

KDG	tereny ulic głównych
KDL	tereny ulic lokalnych
KDD	tereny ulic dojazdowych

OZNACZENIA INFORMACYJNE

- linie rozgraniczające tereny o różnym przeznaczeniu lub sposobie użytkowania, usytuowane poza granicą obszaru objętego zmianą planu