


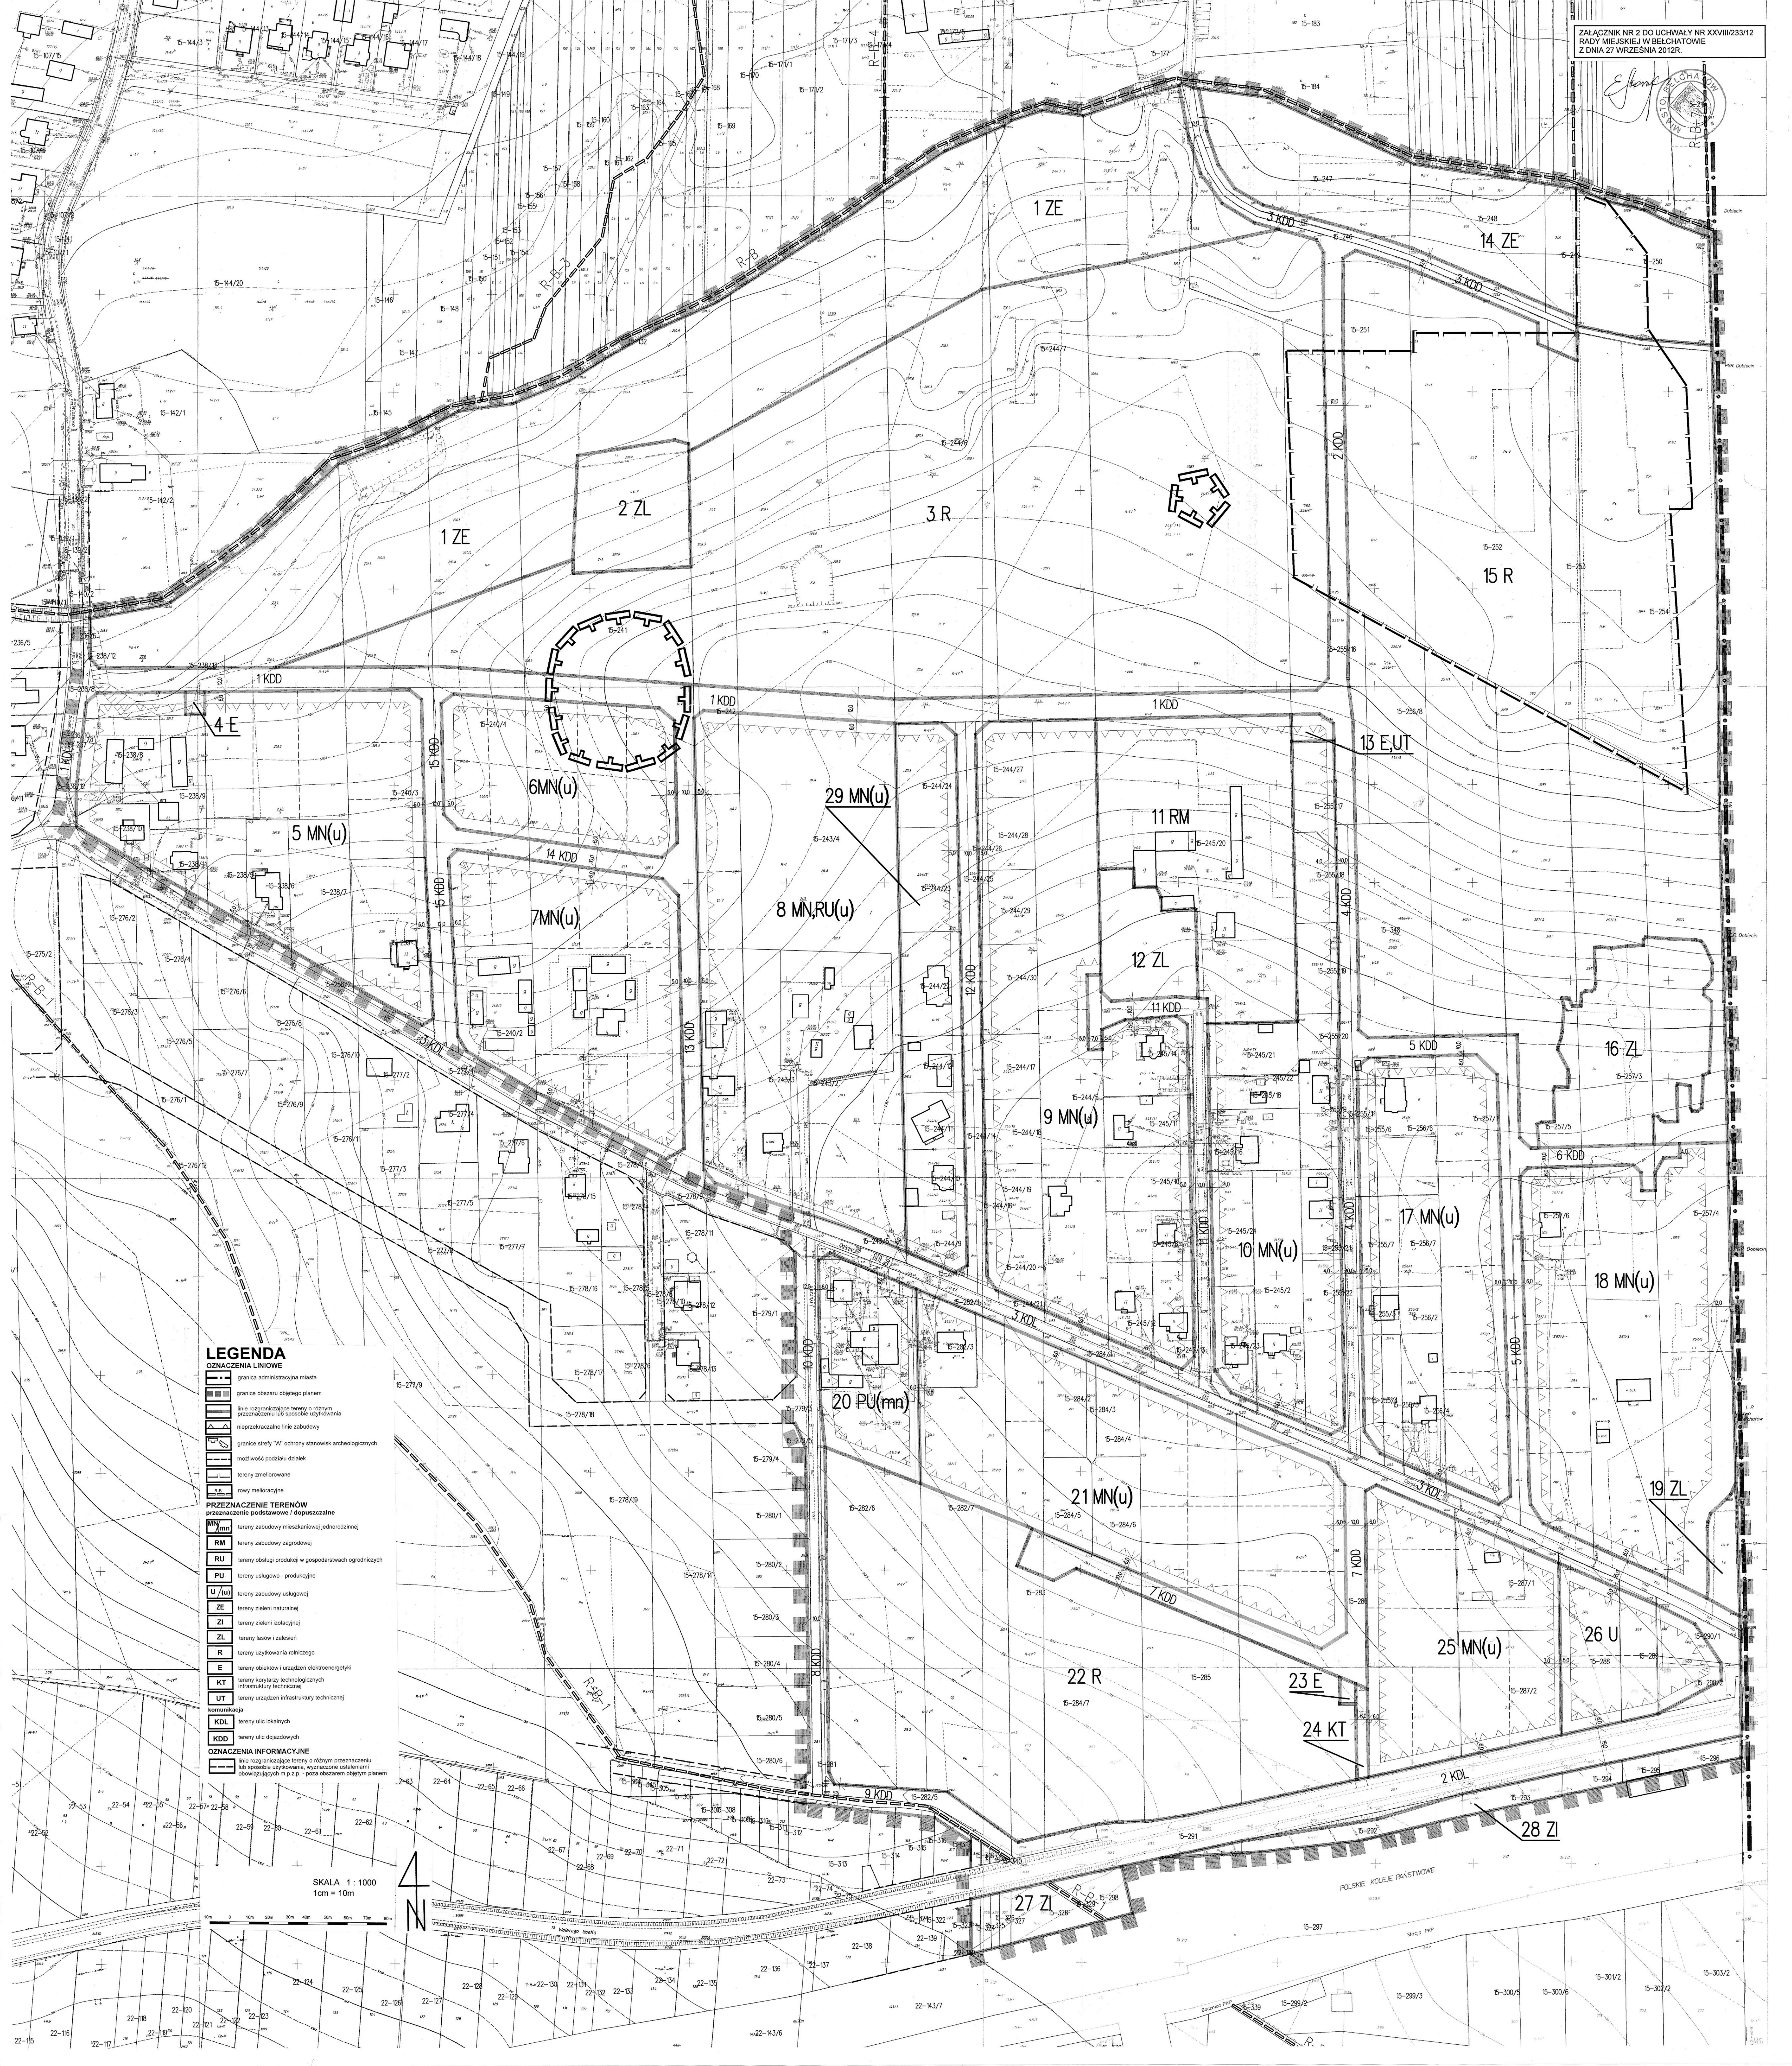

LEGENDA

OZNACZENIA LINIOWE

- granicz administracyjna miasta
- granicz obszaru objętego planem
- linia rozgraniczająca tereny o różnym przeznaczeniu lub sposobie użytkowania
- nieprzekraczalne linie zabudowy
- granicz strefy "V" ochrony stanowisk archeologicznych
- możliwość podziału działek
- tereny zielonolane
- rowy melioracyjne

PRZEZNACZENIE TERENÓW

oznaczenie podstawowe / dopuszczalne

- MN** (mn) - tereny zabudowy mieszkaniowej jednorodzinnej
- RM** - tereny zabudowy zagrodowej
- RU** - tereny obsługi produkcji w gospodarstwach ogrodnictwa
- PU** - tereny usługowo - produkcyjne
- U** (u) - tereny zabudowy usługowej
- ZE** - tereny zieleni naturalnej
- ZI** - tereny zieleni izolacyjnej
- ZL** - tereny lasów i zalesień
- R** - tereny użytkowania rolniczego
- E** - tereny obiektów i urządzeń elektroenergetyki
- KT** - tereny kontynerów technologicznych infrastruktury technicznej
- UT** - tereny urządzeń infrastruktury technicznej
- KDL** - tereny ulic lokalnych
- KDD** - tereny ulic ogólnych

OZNACZENIA INFORMACYJNE

- linia rozgraniczająca tereny o różnym przeznaczeniu lub sposobie użytkowania, wyznaczone ustalaniem obowiązujących m.p.z.p. - poza obszarem objętym planem

SKALA 1 : 1000
1cm = 10m

