


**ZAŁĄCZNIK NR 3.4c DO UCHWAŁY NR V/19/15
RADY MIEJSKIEJ W BEŁCHATOWIE
Z DNIA 29 STYCZNIA 2015R.**

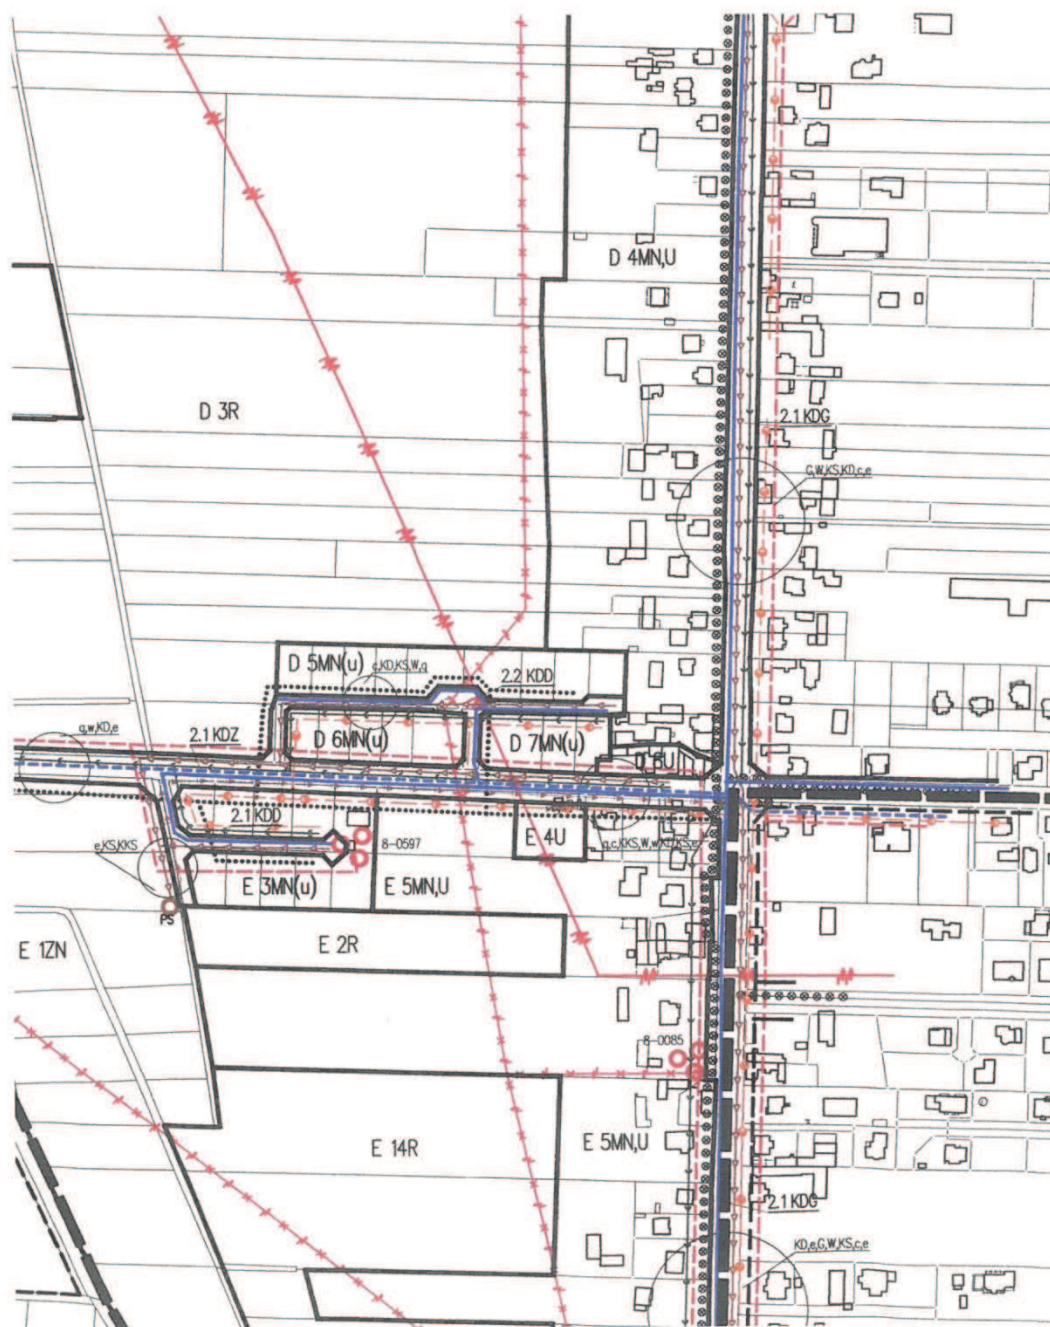


**ZAŁĄCZNIK NR 3.4d DO UCHWAŁY NR V/19/15
RADY MIEJSKIEJ W BEŁCHATOWIE
Z DNIA 29 STYCZNIA 2015R.**



**ZAŁĄCZNIK NR 3.4e DO UCHWAŁY NR V/19/15
RADY MIEJSKIEJ W BEŁCHATOWIE
Z DNIA 29 STYCZNIA 2015R.**



**ZAŁĄCZNIK NR 3.4f DO UCHWAŁY NR V/19/15
RADY MIEJSKIEJ W BEŁCHATOWIE
Z DNIA 29 STYCZNIA 2015R.**

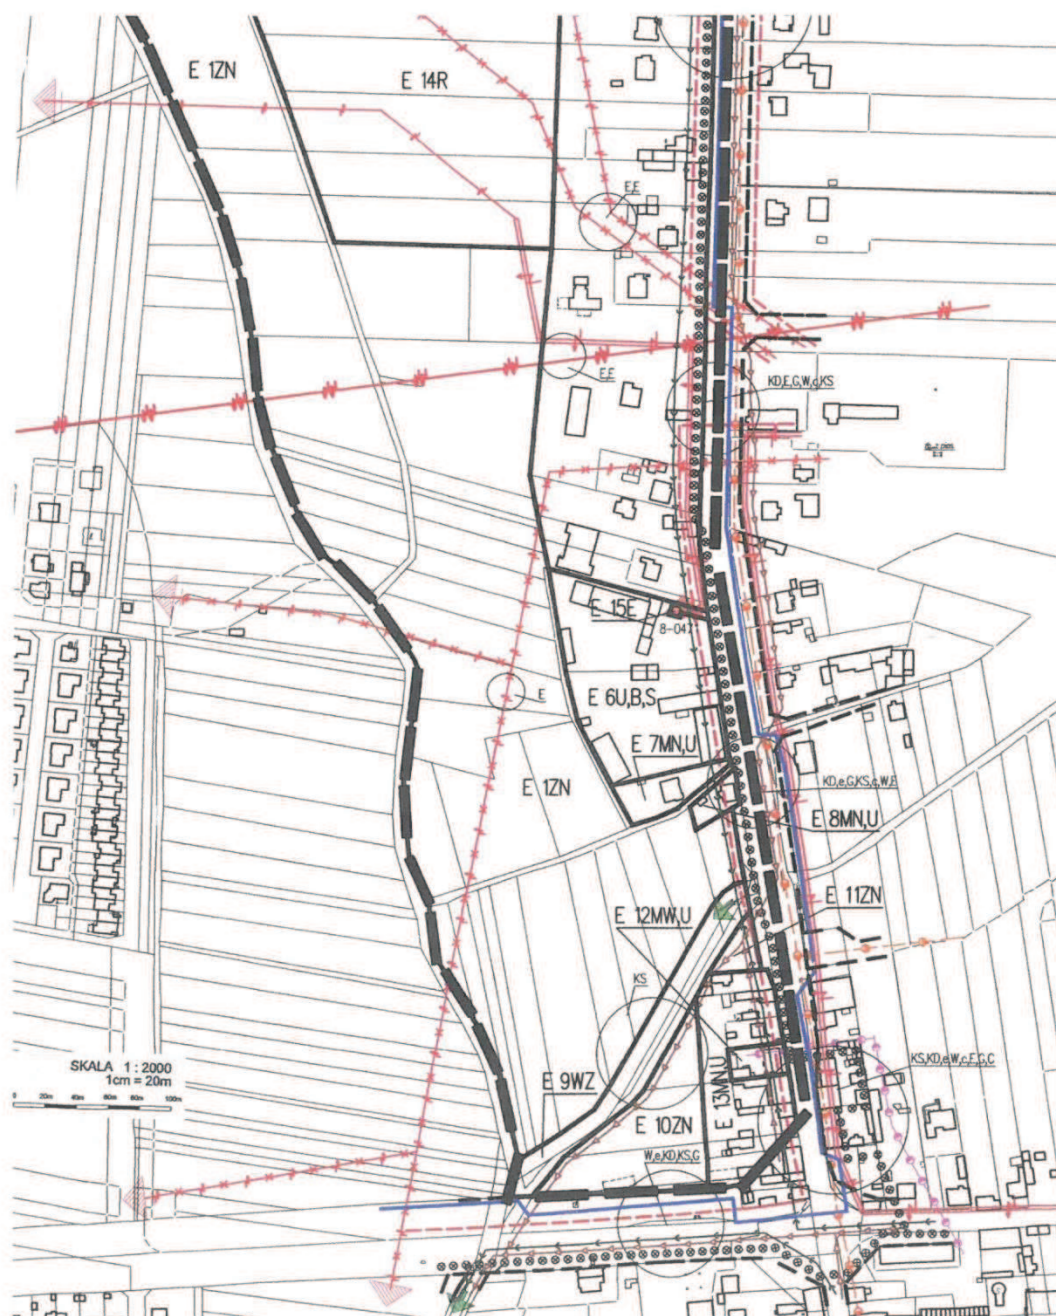


**ZAŁĄCZNIK NR 3.5a DO UCHWAŁY NR V/19/15
RADY MIEJSKIEJ W BEŁCHATOWIE
Z DNIA 29 STYCZNIA 2015R.**

CZEŚĆ GRAFICZNA PLANU -
RYSUNEK W SKALI 1:2000
(DO CELÓW PUBLIKACJI ZMNIEJSZONO
50% I PODZIELONO W NIŻEJ
POKAZANY SPOSÓB NA FORMATKI)


INFRASTRUKTURA TECHNICZNA

3.5a

3.5b

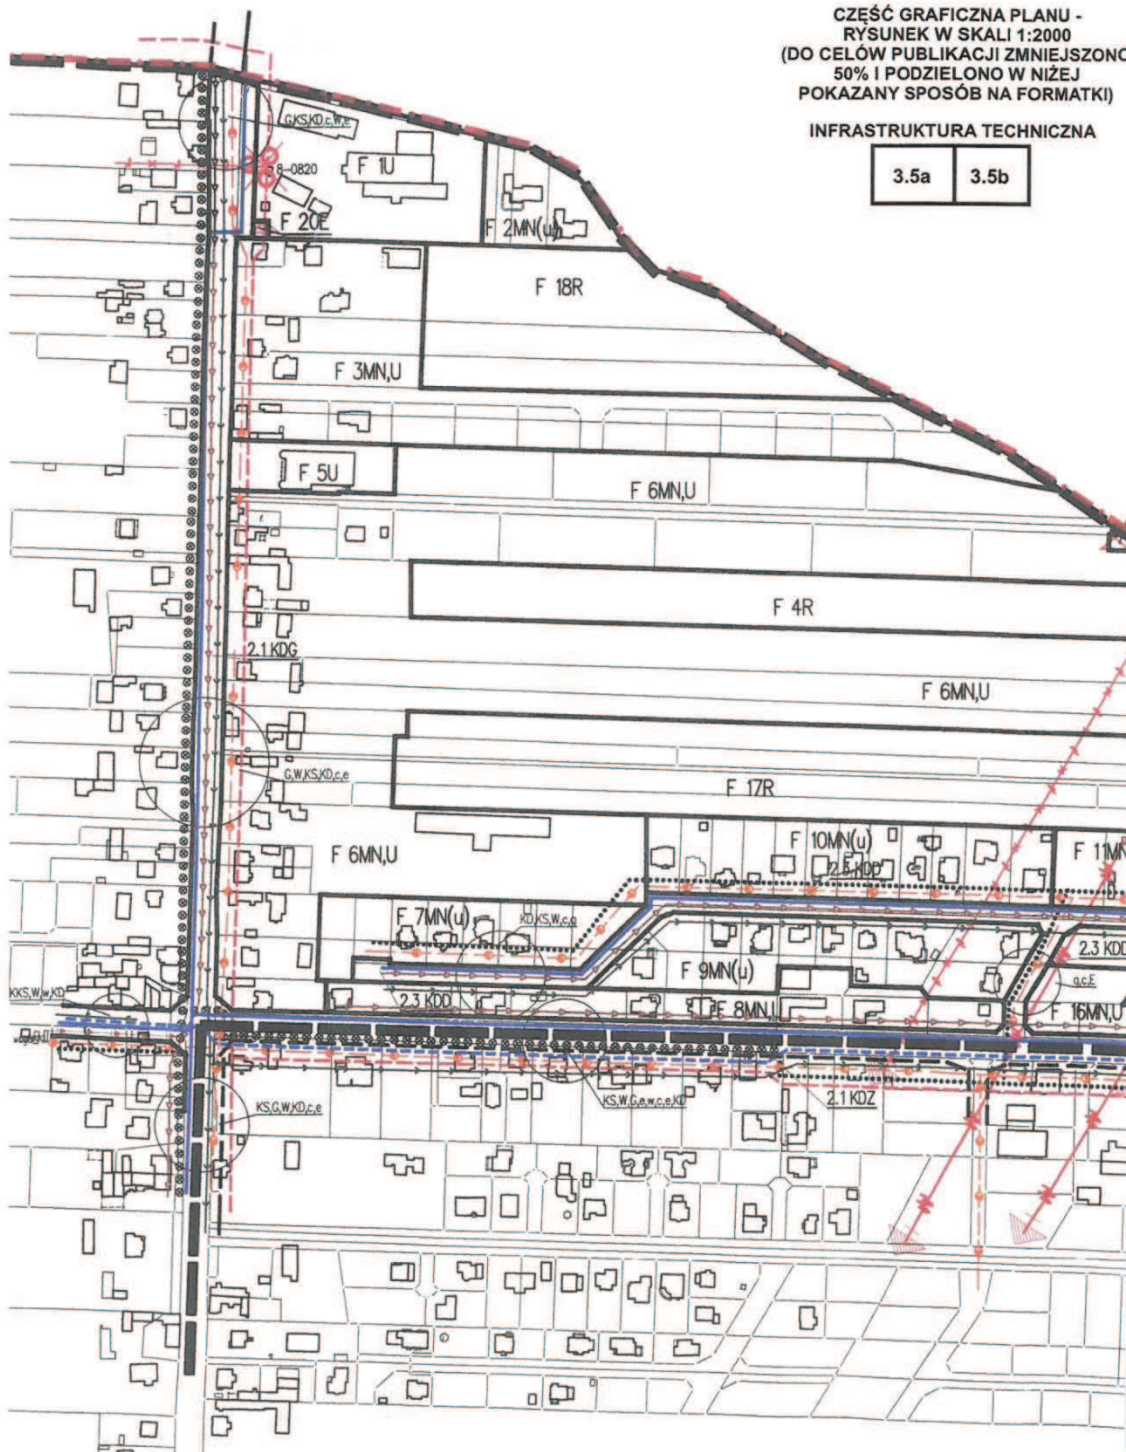

**ZAŁĄCZNIK NR 3.5b DO UCHWAŁY NR V/19/15
RADY MIEJSKIEJ W BEŁCHATOWIE
Z DNIA 29 STYCZNIA 2015R.**

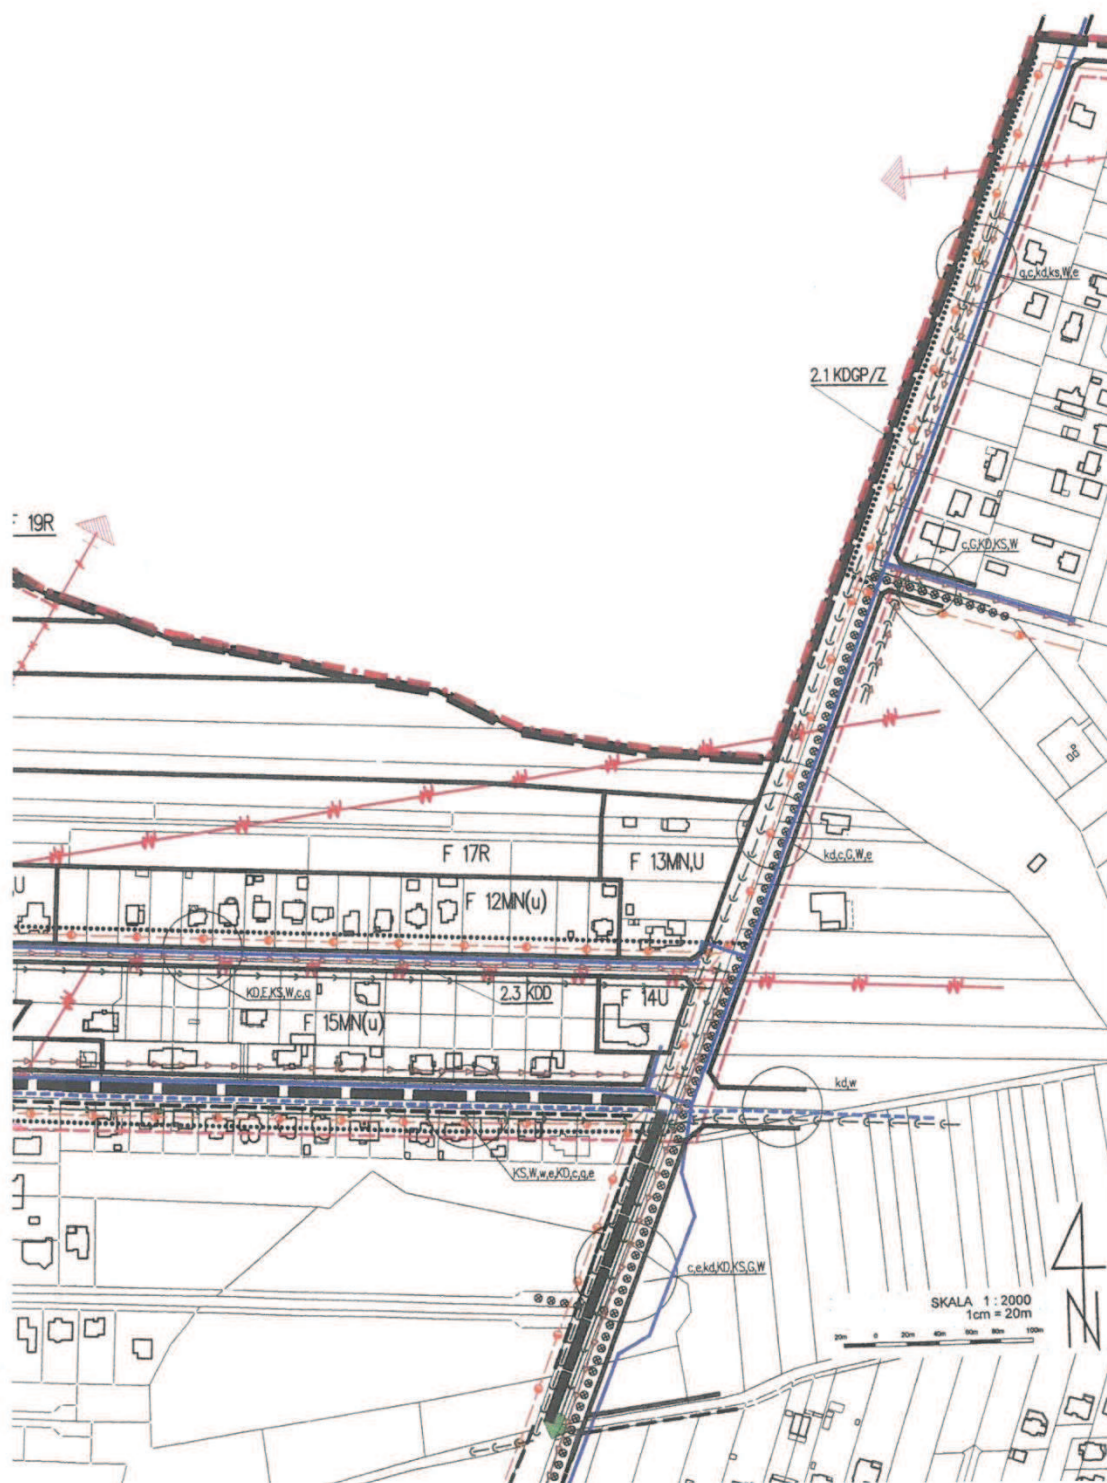


**ZAŁĄCZNIK NR 3.6a DO UCHWAŁY NR V/19/15
RADY MIEJSKIEJ W BEŁCHATOWIE
Z DNIA 29 STYCZNIA 2015R.**


**CZĘŚĆ GRAFICZNA PLANU -
RYSUNEK W SKALI 1:2000
(DO CELÓW PUBLIKACJI ZMNIJSZONO
50% I PODZIELONO W NIŻEJ
POKAZANY SPOSÓB NA FORMATKI)**

INFRASTRUKTURA TECHNICZNA


3.6a	3.6b	3.6c
3.6d	3.6e	3.6f

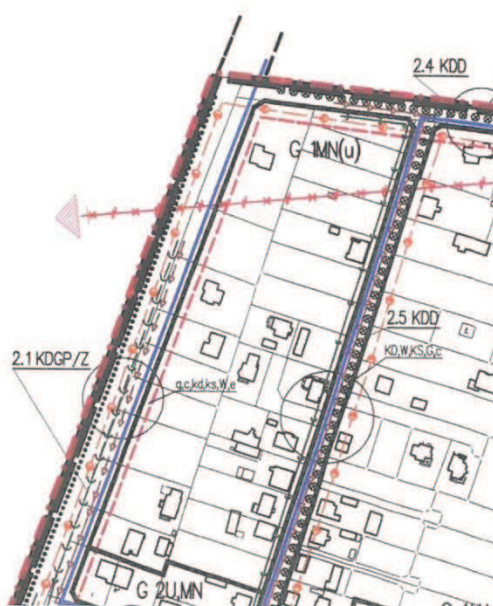


**ZAŁĄCZNIK NR 3.6b DO UCHWAŁY NR V/19/15
RADY MIEJSKIEJ W BEŁCHATOWIE
Z DNIA 29 STYCZNIA 2015R.**

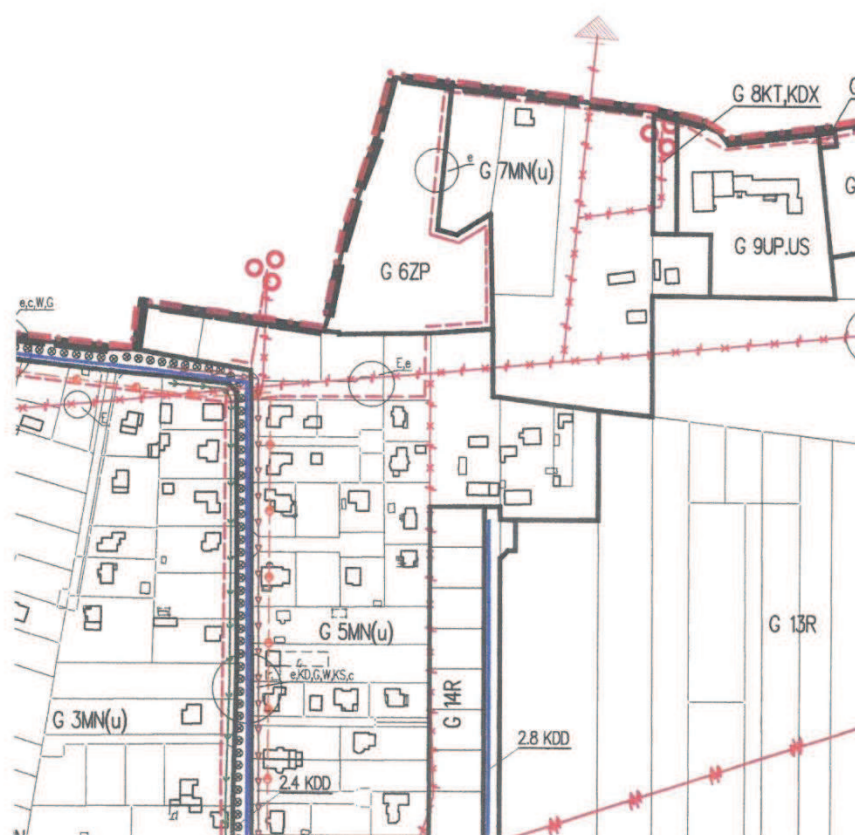


**ZAŁĄCZNIK NR 3.6c DO UCHWAŁY NR V/19/15
RADY MIEJSKIEJ W BEŁCHATOWIE
Z DNIA 29 STYCZNIA 2015R.**

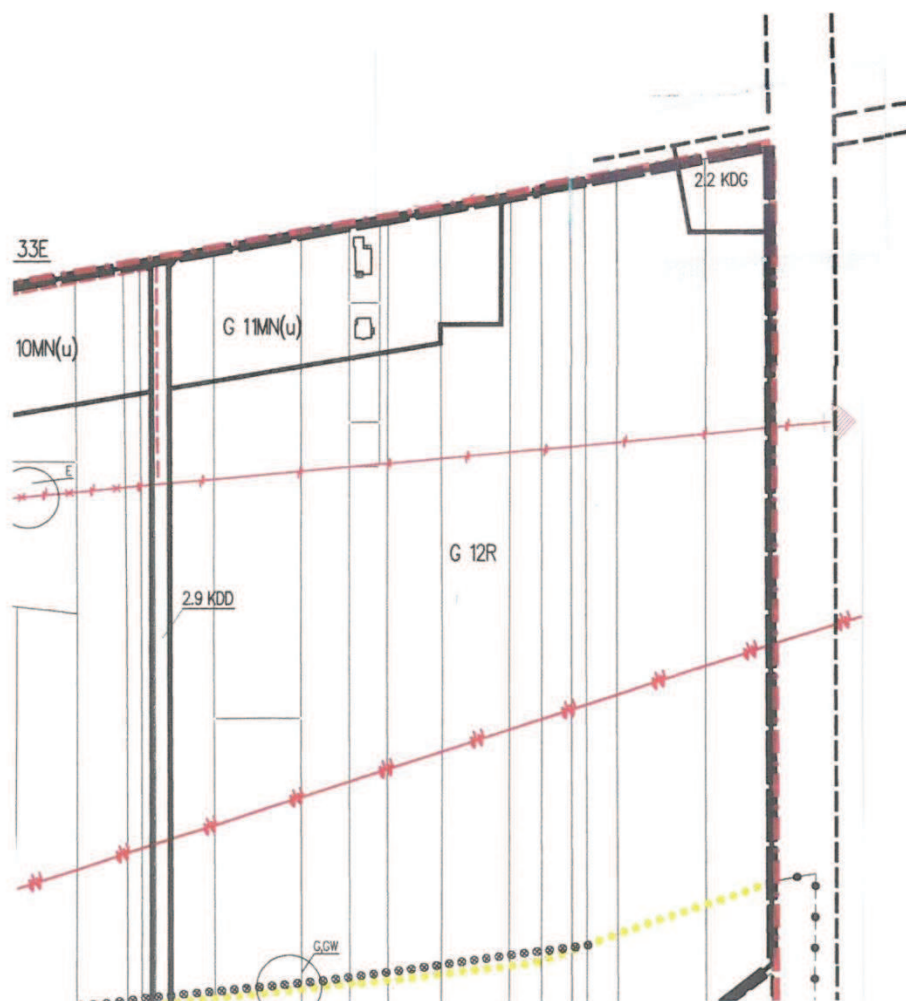


**ZAŁĄCZNIK NR 3.6d DO UCHWAŁY NR V/19/15
RADY MIEJSKIEJ W BEŁCHATOWIE
Z DNIA 29 STYCZNIA 2015R.**

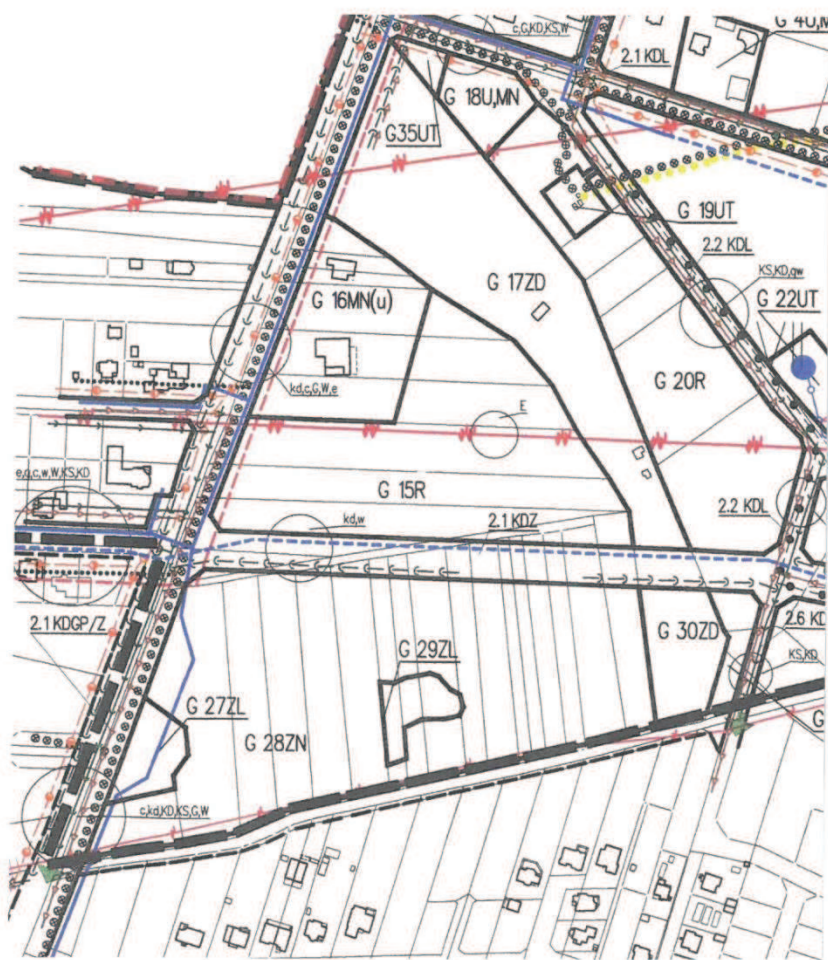

**ZAŁĄCZNIK NR 3.6e DO UCHWAŁY NR V/19/15
RADY MIEJSKIEJ W BEŁCHATOWIE
Z DNIA 29 STYCZNIA 2015R.**

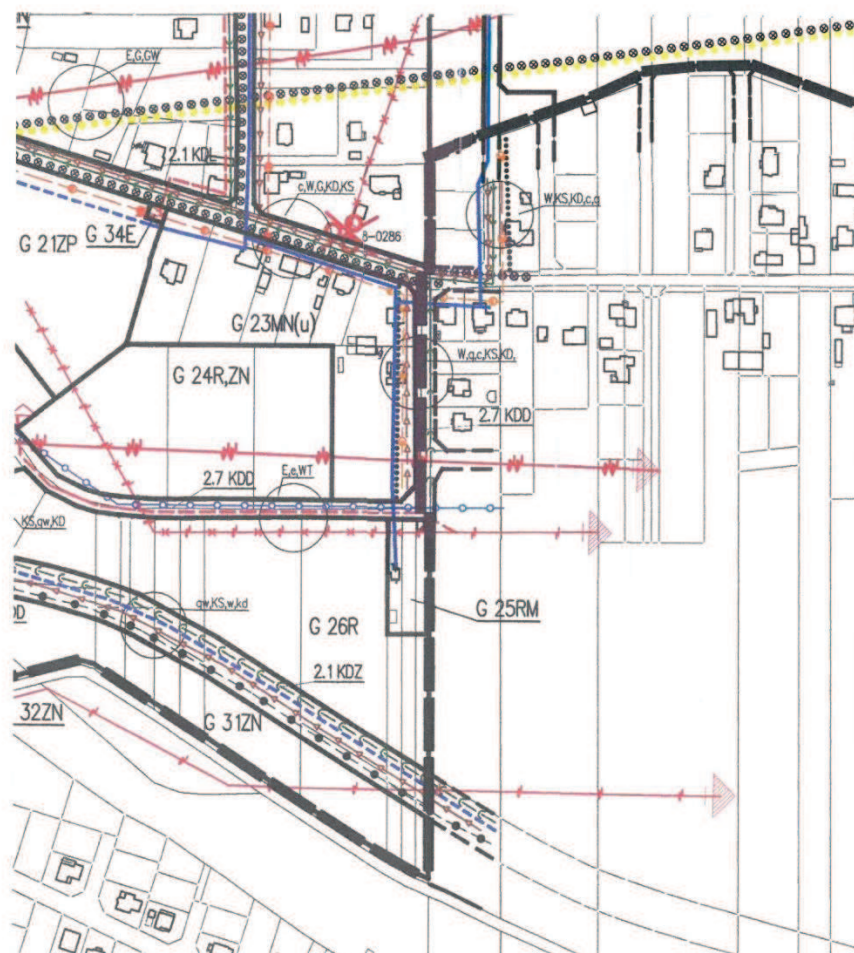

**ZAŁĄCZNIK NR 3.6f DO UCHWAŁY NR V/19/15
RADY MIEJSKIEJ W BEŁCHATOWIE
Z DNIA 29 STYCZNIA 2015R.**

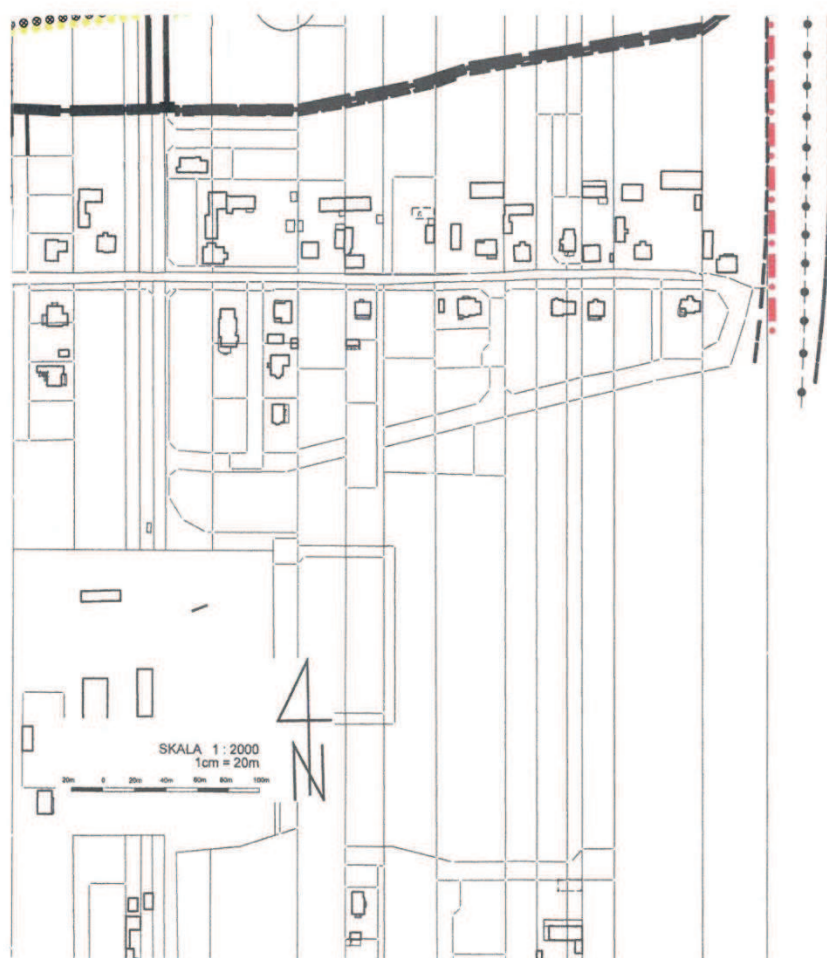

**ZAŁĄCZNIK NR 3.7a DO UCHWAŁY NR V/19/15
RADY MIEJSKIEJ W BEŁCHATOWIE
Z DNIA 29 STYCZNIA 2015R.**


**CZĘŚĆ GRAFICZNA PLANU -
RYSUNEK W SKALI 1:2000
(DO CELÓW PUBLIKACJI ZMNIJSZONO
50% I PODZIELONO W NIŻEJ
POKAZANY SPOSÓB NA FORMATKI)**

**INFRASTRUKTURA
TECHNICZNA**


3.7a	3.7b
3.7c	3.7d



**ZAŁĄCZNIK NR 3.7b DO UCHWAŁY NR V/19/15
RADY MIEJSKIEJ W BEŁCHATOWIE
Z DNIA 29 STYCZNIA 2015R.**

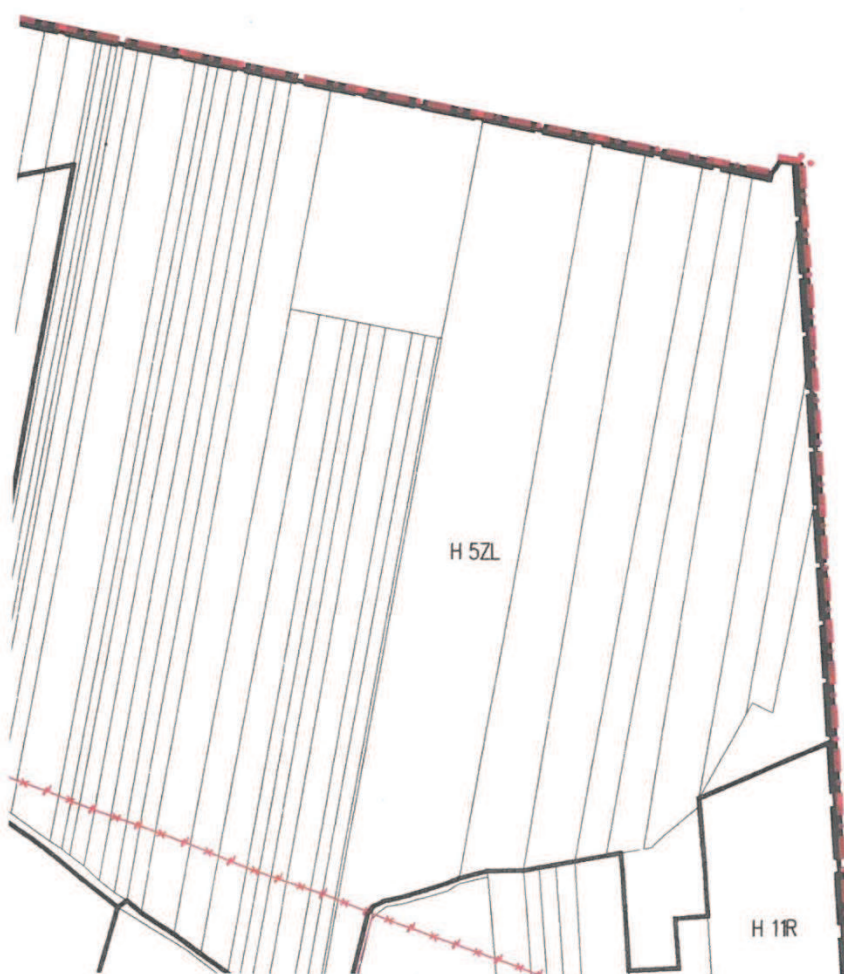

**ZAŁĄCZNIK NR 3.7c DO UCHWAŁY NR V/19/15
RADY MIEJSKIEJ W BEŁCHATOWIE
Z DNIA 29 STYCZNIA 2015R.**

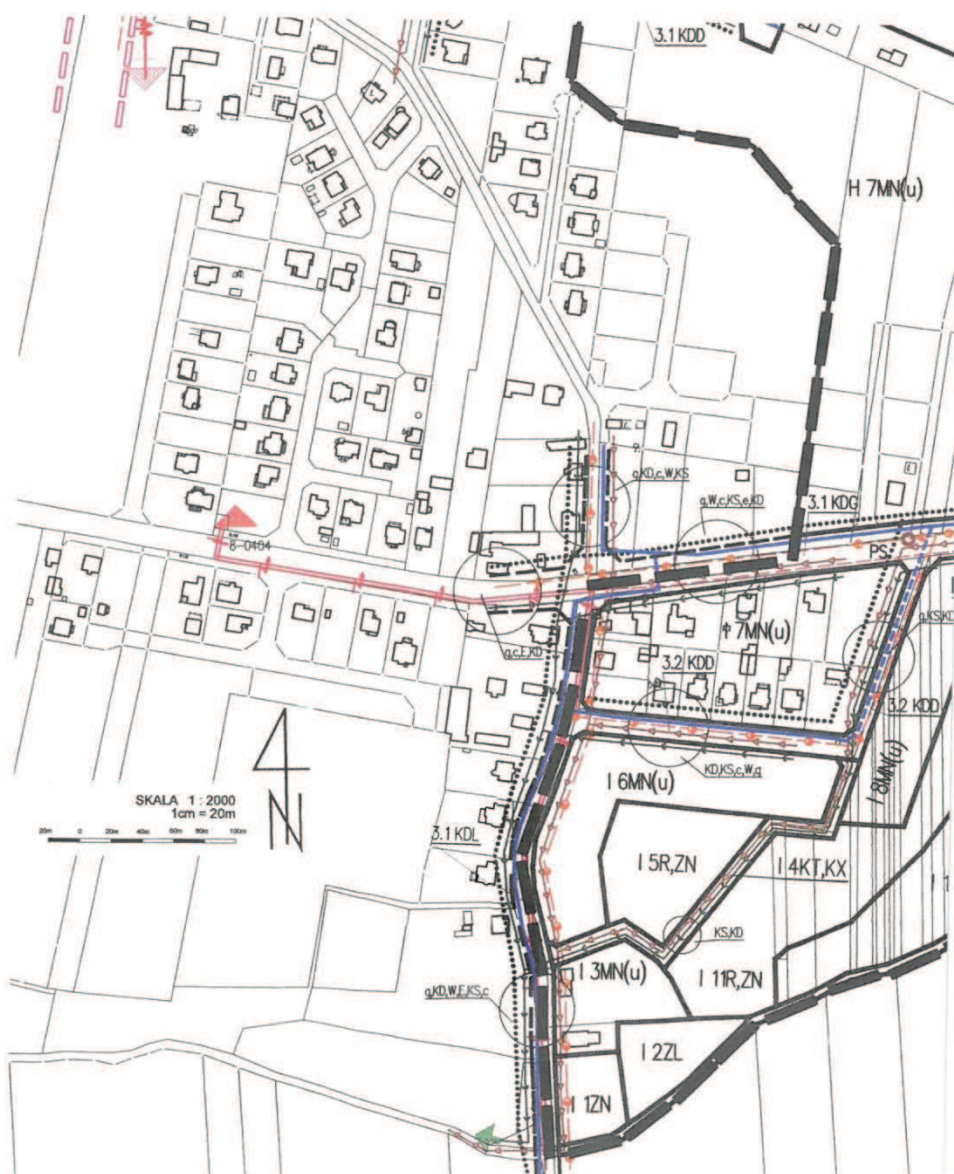


**ZAŁĄCZNIK NR 3.8 DO UCHWAŁY NR V/19/15
RADY MIEJSKIEJ W BEŁCHATOWIE
Z DNIA 29 STYCZNIA 2015R.**

**CZĘŚĆ GRAFICZNA PLANU -
RYSUNEK W SKALI 1:2000
(DO CELÓW PUBLIKACJI ZMNIEJSZONO
50% I PODZIELONO W NIŻEJ
POKAZANY SPOSÓB NA FORMATKI)**

INFRASTRUKTURA TECHNICZNA

3.8

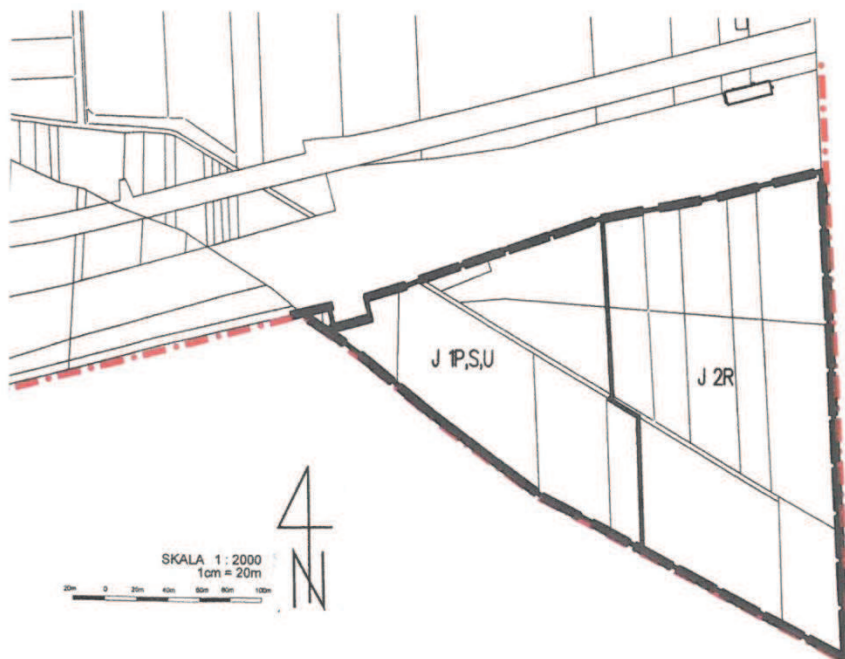

**ZAŁĄCZNIK NR 3.9a DO UCHWAŁY NR V/19/15
RADY MIEJSKIEJ W BEŁCHATOWIE
Z DNIA 29 STYCZNIA 2015R.**


CZĘŚĆ GRAFICZNA PLANU -
RYSUNEK W SKALI 1:2000
(DO CELÓW PUBLIKACJI ZMNIEJSZONO
50% I PODZIELONO W NIŻEJ
POKAZANY SPOSÓB NA FORMATKI)

**INFRASTRUKTURA
TECHNICZNA**

3.9a	3.9b
3.9c	3.9d



**ZAŁĄCZNIK NR 3.9b DO UCHWAŁY NR V/19/15
RADY MIEJSKIEJ W BEŁCHATOWIE
Z DNIA 29 STYCZNIA 2015R.**

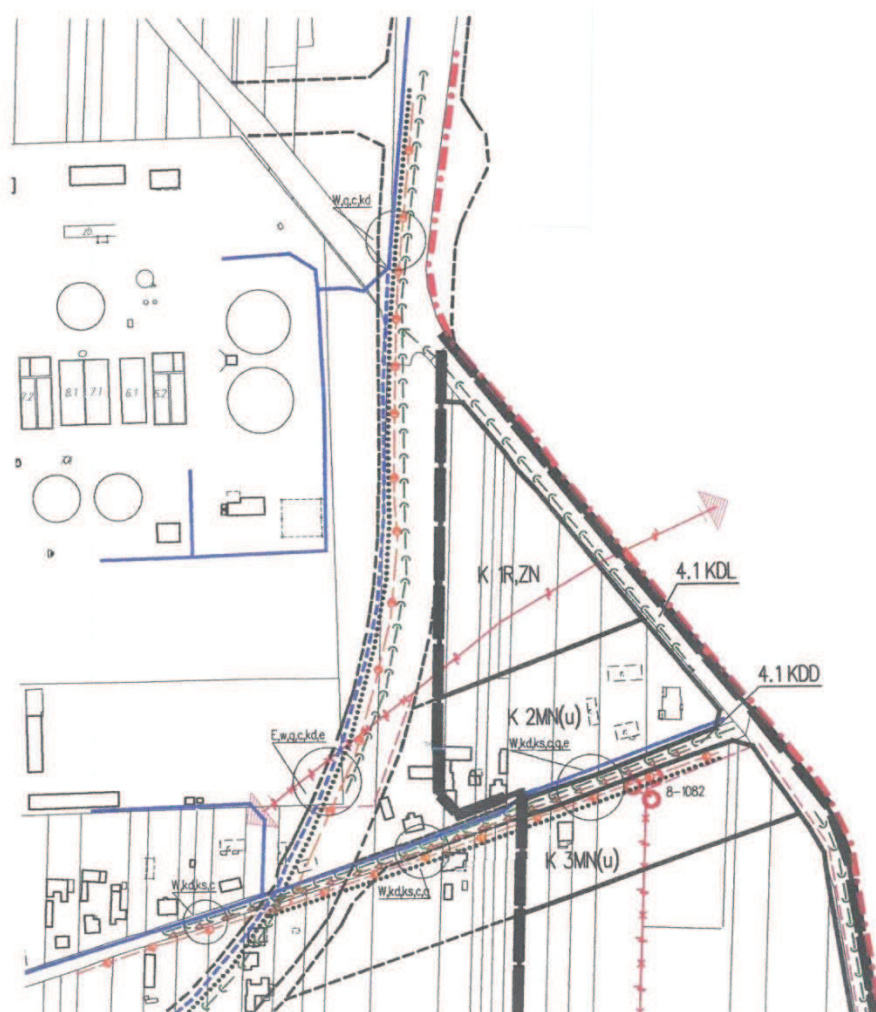

**ZAŁĄCZNIK NR 3.9c DO UCHWAŁY NR V/19/15
RADY MIEJSKIEJ W BEŁCHATOWIE
Z DNIA 29 STYCZNIA 2015R.**

